




Data	Semn.	Descriere	Data	Semn.
MODIFICĂRI			APROBAT	
Proiect: nr. 13 / 2022				
MODERNIZARE STRAZI IN SATUL CAPALNA, COMUNA SASCIORI JUD.ALBA				
Beneficiar: COMUNA SASCIORI JUDEȚUL ALBA strada Principala, nr. 363, judetul Alba, tel. 0258-741110				
				
Proiectant: S.C. VIADM DESIGN PROIECT S.R.L.				
				
DATA		SCARA		
2022		1:10.000		
Proiectat ing.Dan LAZAN				
Proiectat ing. Marin ROGOZ				
Verificat: ing. Marin ROGOZ				
PLANȘA				
PLAN DE ÎNCADRARE ÎN ZONĂ				
Numar: I1				
Cod: D.A.L.I.				

INCEPUT PROIECT
STRADA LA ROMI
KM 0+000

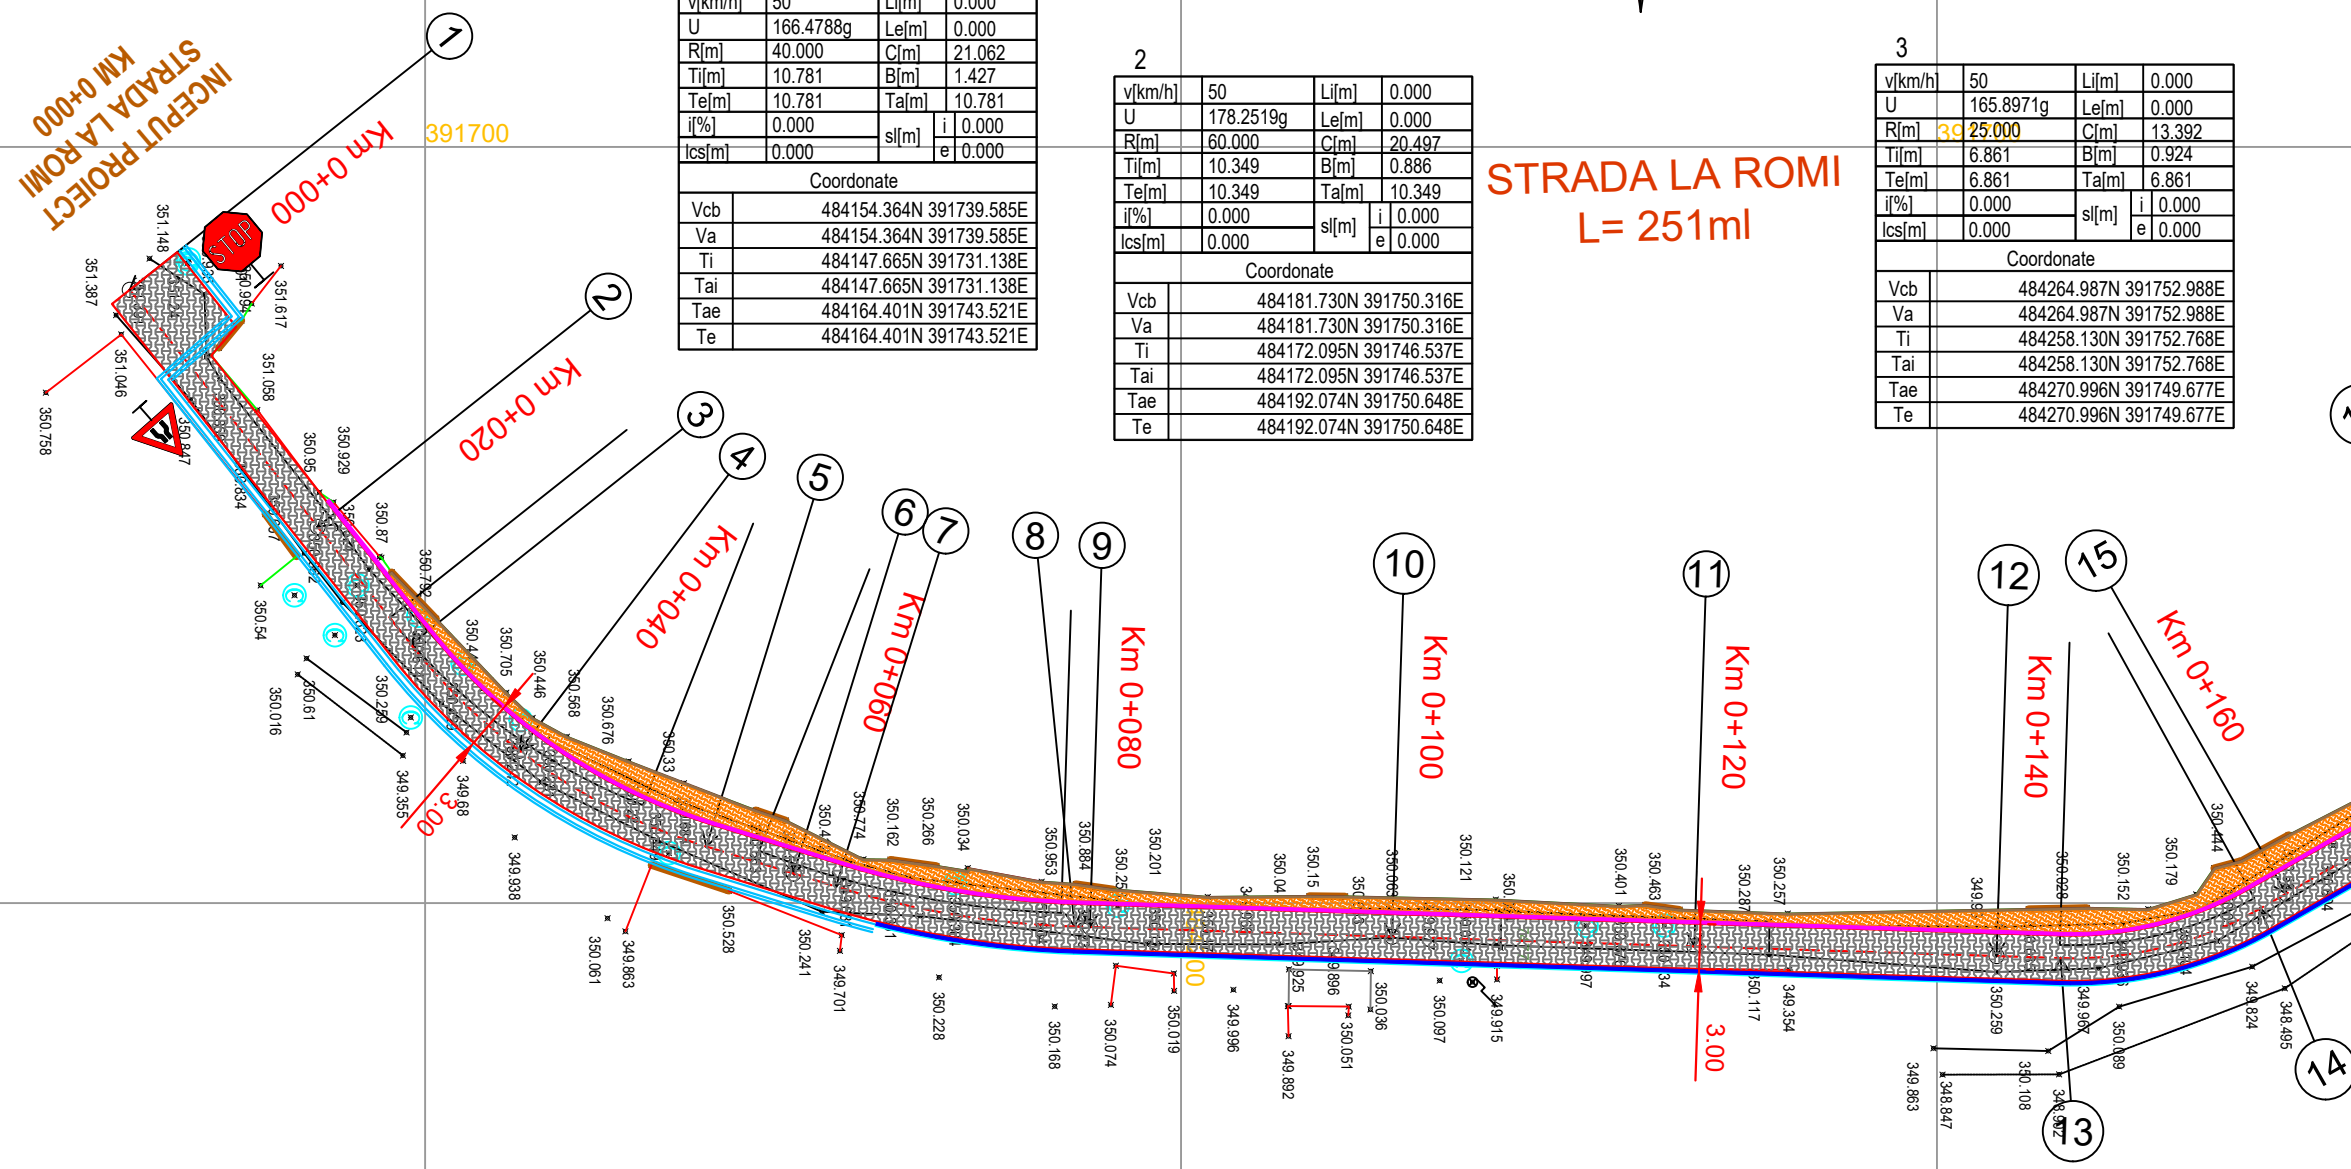


1			
v[km/h]	50	Li[m]	0.000
U	166.4788g	Le[m]	0.000
R[m]	40.000	C[m]	21.062
Ti[m]	10.781	B[m]	1.427
Te[m]	10.781	Ta[m]	10.781
i[%]	0.000	sl[m]	i 0.000
lcs[m]	0.000	e	0.000
Coordonate			
Vcb	484154.364N 391739.585E		
Va	484154.364N 391739.585E		
Ti	484147.665N 391731.138E		
Tai	484147.665N 391731.138E		
Tae	484164.401N 391743.521E		
Te	484164.401N 391743.521E		

2			
v[km/h]	50	Li[m]	0.000
U	178.2519g	Le[m]	0.000
R[m]	60.000	C[m]	20.497
Ti[m]	10.349	B[m]	0.886
Te[m]	10.349	Ta[m]	10.349
i[%]	0.000	sl[m]	i 0.000
lcs[m]	0.000	e	0.000
Coordonate			
Vcb	484181.730N 391750.316E		
Va	484181.730N 391750.316E		
Ti	484172.095N 391746.537E		
Tai	484172.095N 391746.537E		
Tae	484192.074N 391750.648E		
Te	484192.074N 391750.648E		


3			
v[km/h]	50	Li[m]	0.000
U	165.8971g	Le[m]	0.000
R[m]	35.25000	C[m]	13.392
Ti[m]	6.861	B[m]	0.924
Te[m]	6.861	Ta[m]	6.861
i[%]	0.000	sl[m]	i 0.000
lcs[m]	0.000	e	0.000
Coordonate			
Vcb	484264.987N 391752.988E		
Va	484264.987N 391752.988E		
Ti	484258.130N 391752.768E		
Tai	484258.130N 391752.768E		
Tae	484270.996N 391749.677E		
Te	484270.996N 391749.677E		

Legendă	
	-ax drum proiectat
	-suprafață sistem rutier pavele
	-suprafață trotuare
	-bordură mare
	-bordură mică
	-rigolă carosabilă
	-rigolă tip scafă

Data	Semn.	Descriere	Data	Semn.
MODIFICĂRI APROBAT				
Proiect: nr. 13 / 2022				
MODERNIZARE STRAZI IN SATUL CAPALNA, COMUNA SASCIORI JUD.ALBA				
Beneficiar: COMUNA SASCIORI JUDEȚUL ALBA strada Principală, nr. 363, judetul Alba, tel. 0258-741110				
Proiectant: S.C. VIADM DESIGN PROIECT S.R.L. 				
DATA		SCARA		
2022		1:500		
Proiectat ing.Dan LAZAN				
Proiectat ing. Marin ROGOZ				
Verificat: ing. Marin ROGOZ				
PLANȘA				
PLAN DE SITUAȚIE				
Numar: S1				
Cod: D.A.L.I.				

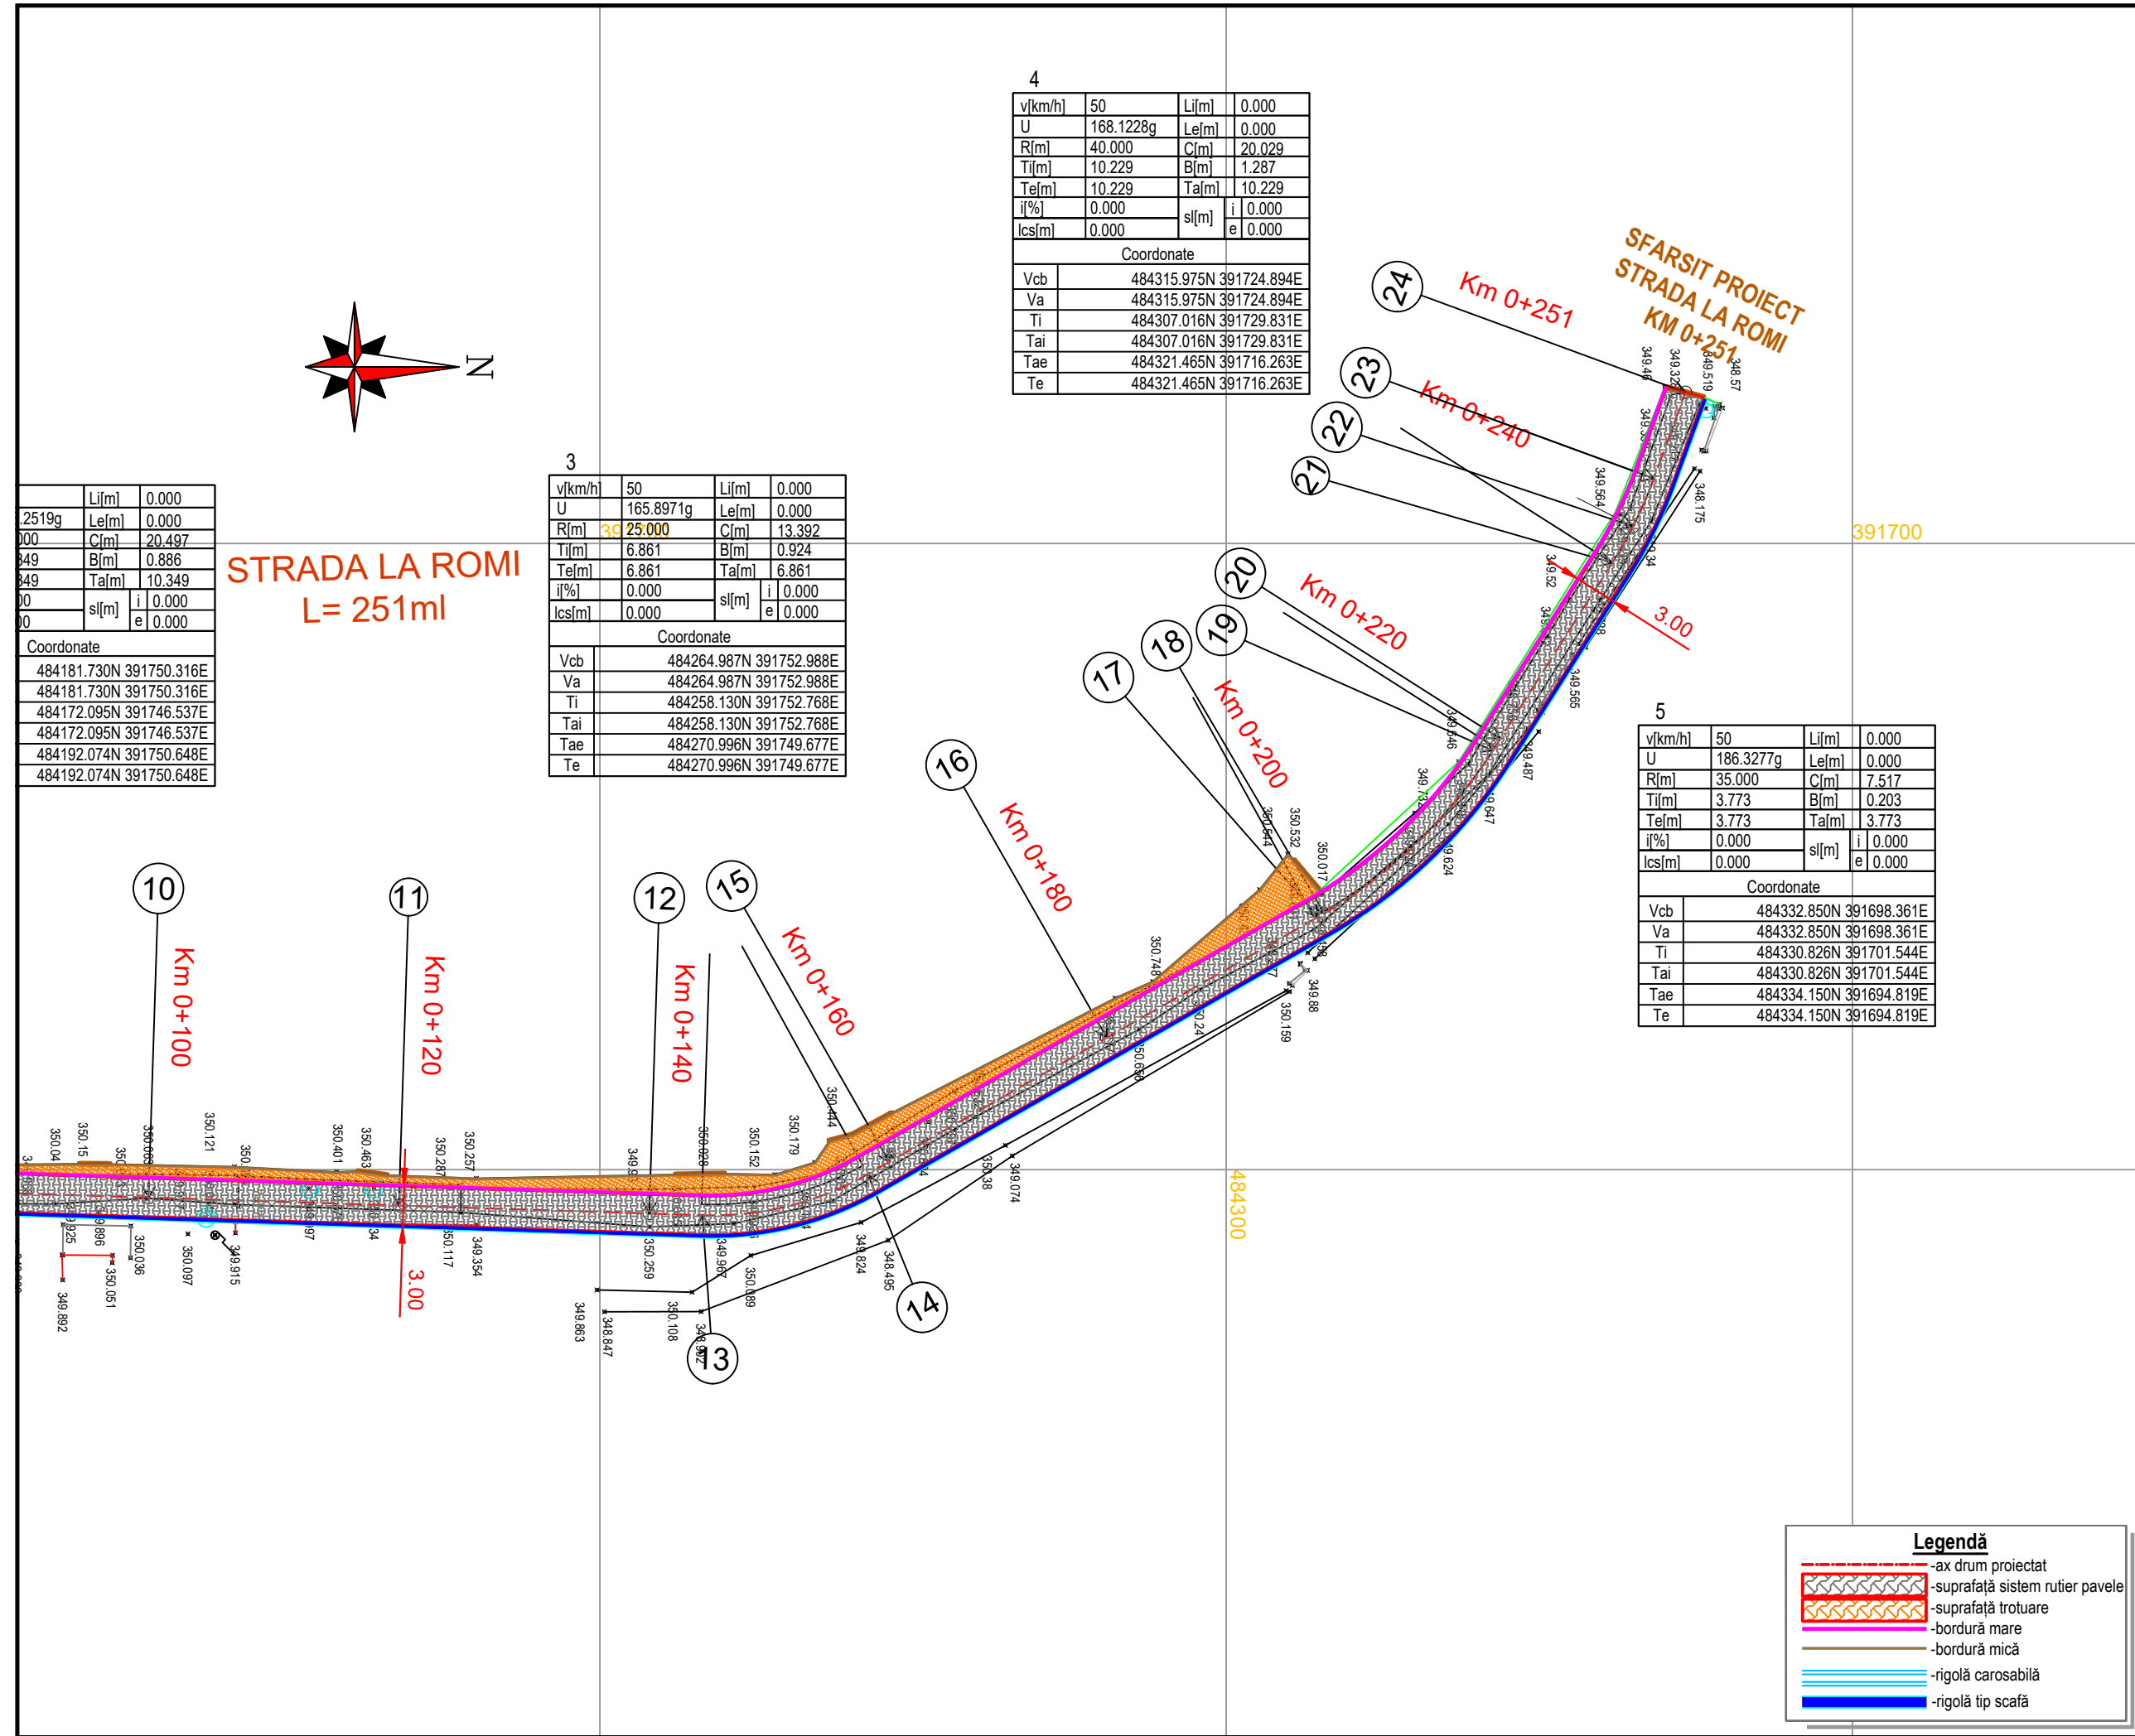

Data	Semn.	Descriere	Data	Semn.
MODIFICĂRI APROBAT				
Proiect: nr. 13 / 2022				
MODERNIZARE STRAZI IN SATUL CAPALNA, COMUNA SASCIORI JUD.ALBA				
Beneficiar: COMUNA SASCIORI JUDEȚUL ALBA strada Principală, nr. 363, judetul Alba, tel. 0258-741110				
Proiectant: S.C. VIADM DESIGN PROIECT S.R.L.				
DATA		SCARA		
2022		1:500		
Proiectat ing.Dan LAZAR				
Proiectat ing. Marin ROGOZ				
Verificat: ing. Marin ROGOZ				
PLANȘA				
PLAN DE SITUAȚIE				
Numar: S2				
Cod: D.A.L.I.				

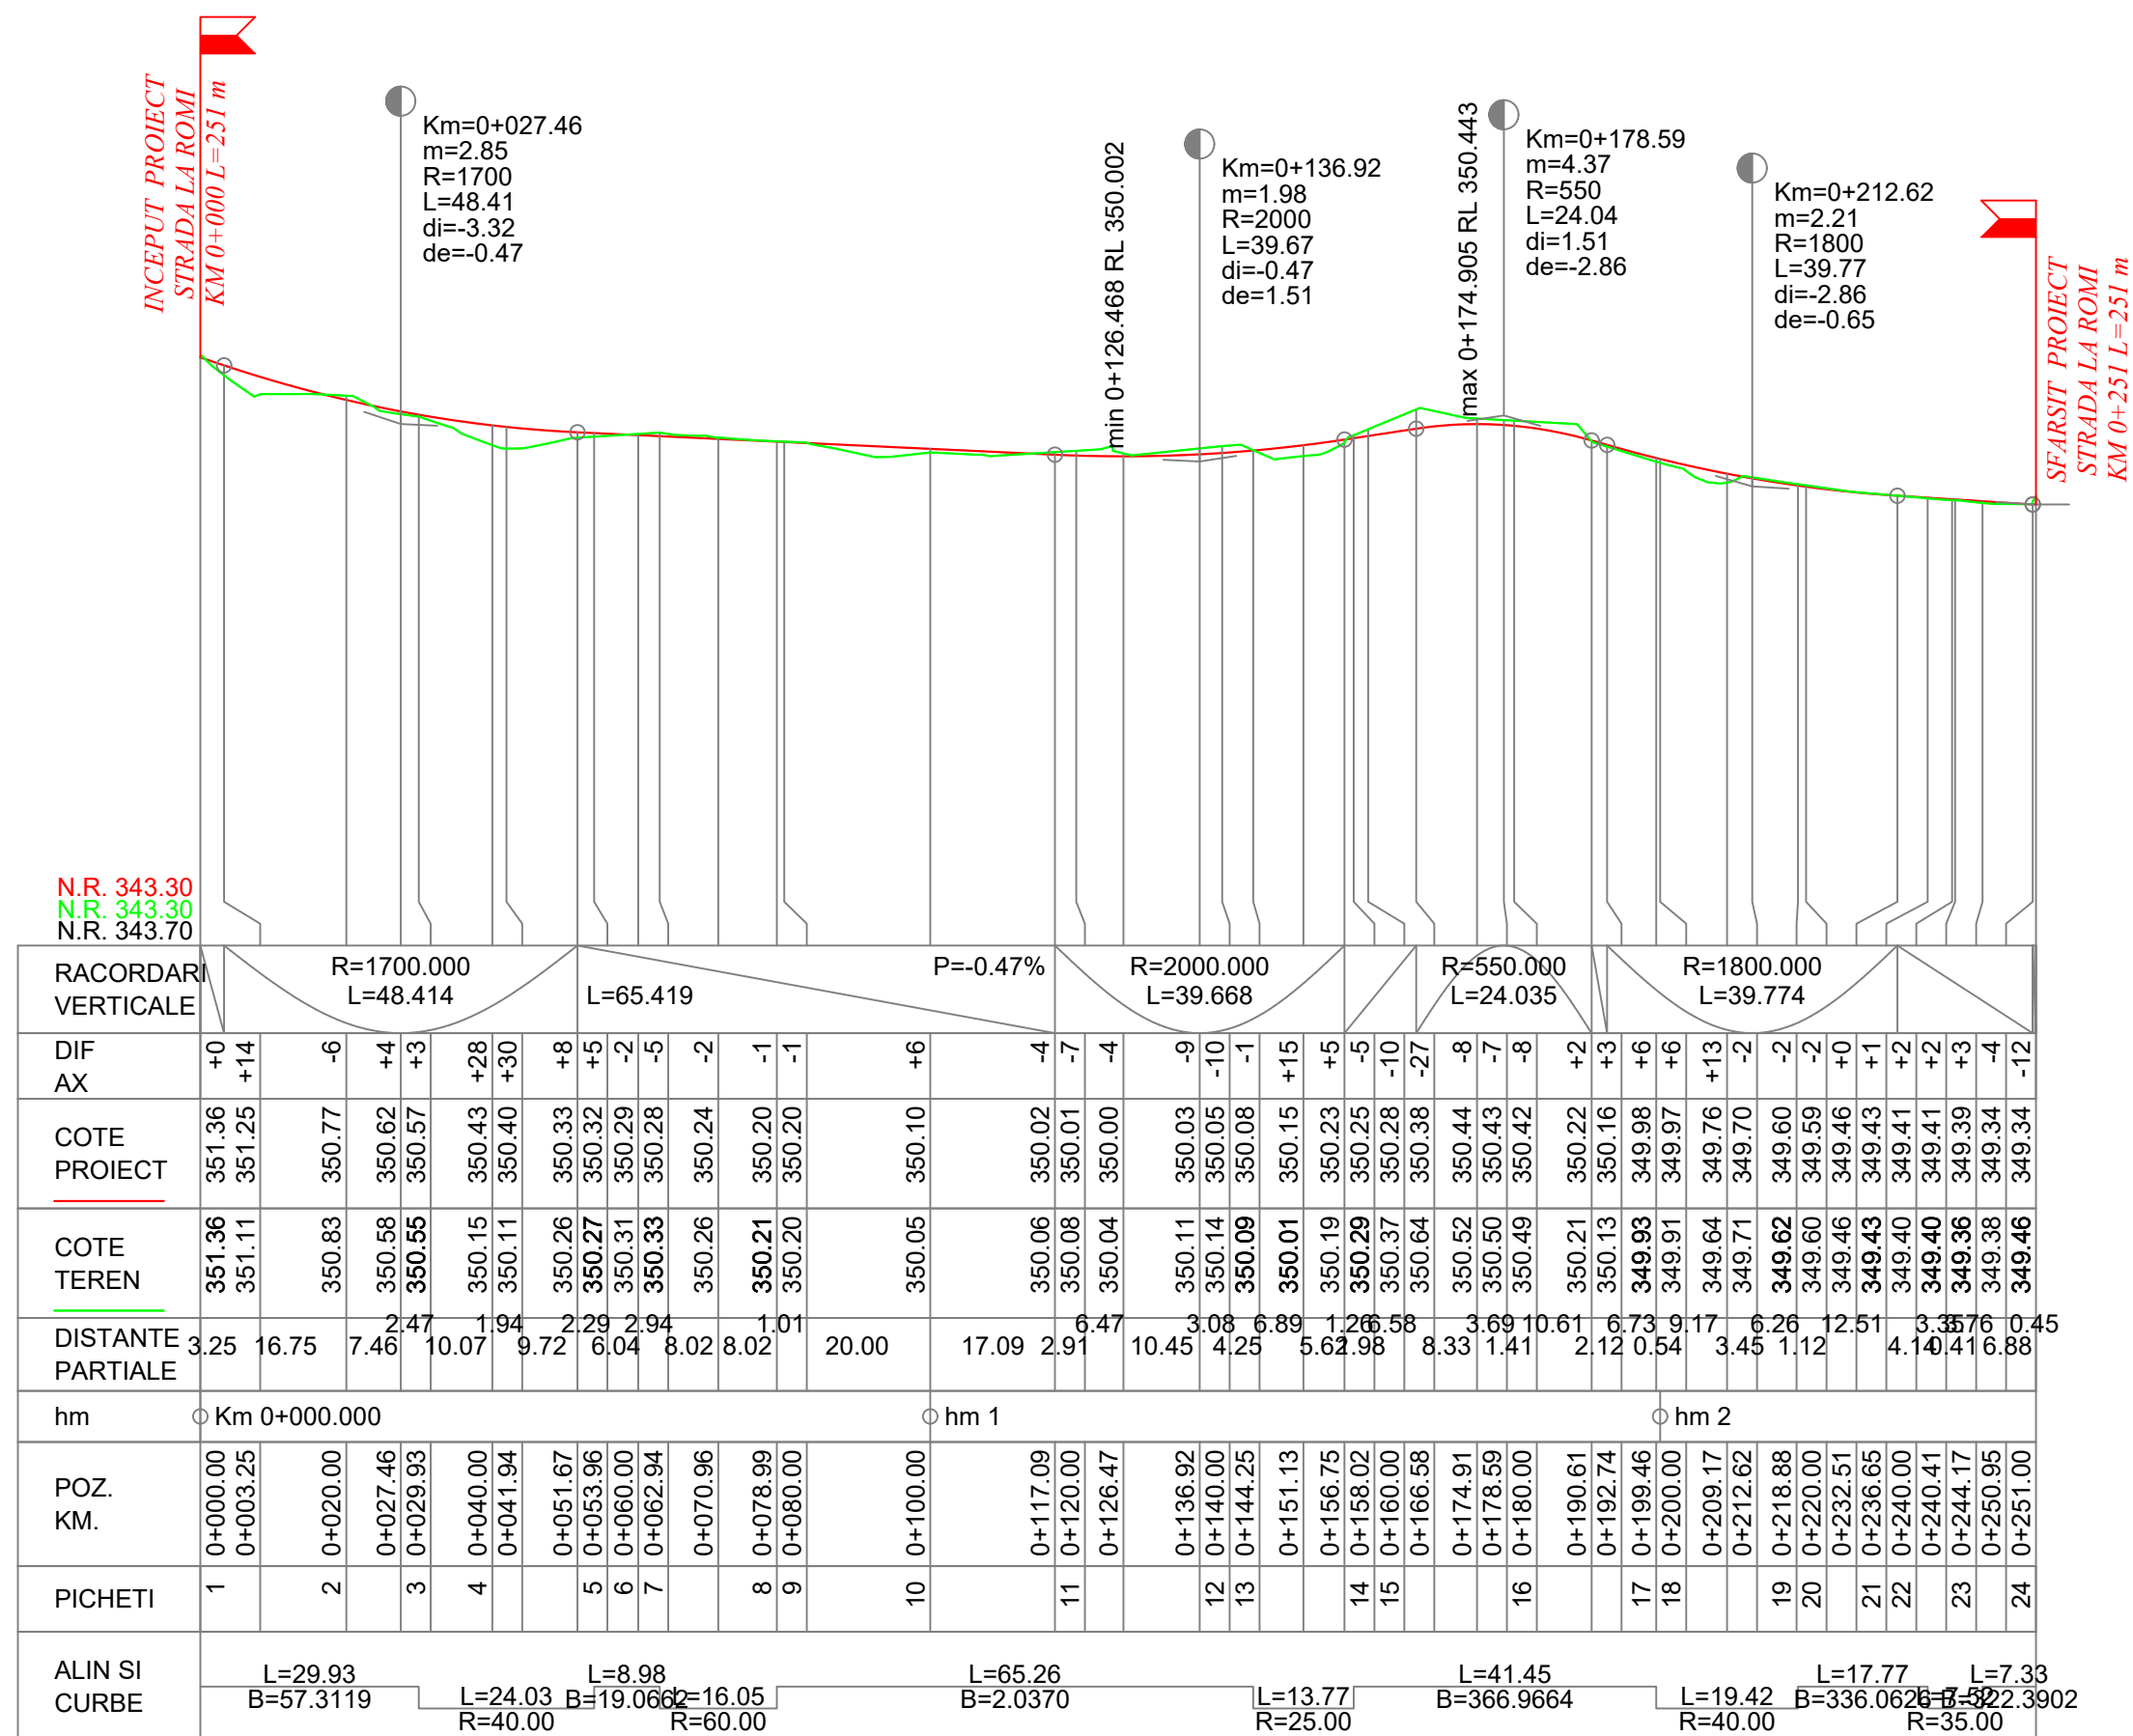


PROFIL LONGITUDINAL
STRADA LA ROMI de la km 0.000 la km 251.000
SCARA: ORIZONTALA 1:1000 VERTICALA 1:100

Data	Semn.	Descriere	Data	Semn.
MODIFICĂRI		APROBAT		
Proiect: nr. 13 / 2022				
MODERNIZARE STRAZI IN SATUL CAPALNA, COMUNA SASCIORI JUD.ALBA				
Beneficiar: COMUNA SASCIORI JUDEȚUL ALBA strada Principala, nr. 363, judetul Alba, tel. 0258-741110				
				
Proiectant: S.C. VIADM DESIGN PROIECT S.R.L.				
				
DATA		SCARA		
2022		1:100 1:1000		
Proiectat ing.Dan LAZAN				
Proiectat ing. Marin ROGOZ				
Verificat: ing. Marin ROGOZ				
PLANȘA				
PROFIL LONGITUDINAL				
Numar: L1				
Cod: D.A.L.I.				

PROFIL TRANSVERSAL TIP NR. 1

Scara 1:50

Se aplica pe Strada La Romi - km. 0+000 - km. 0+070

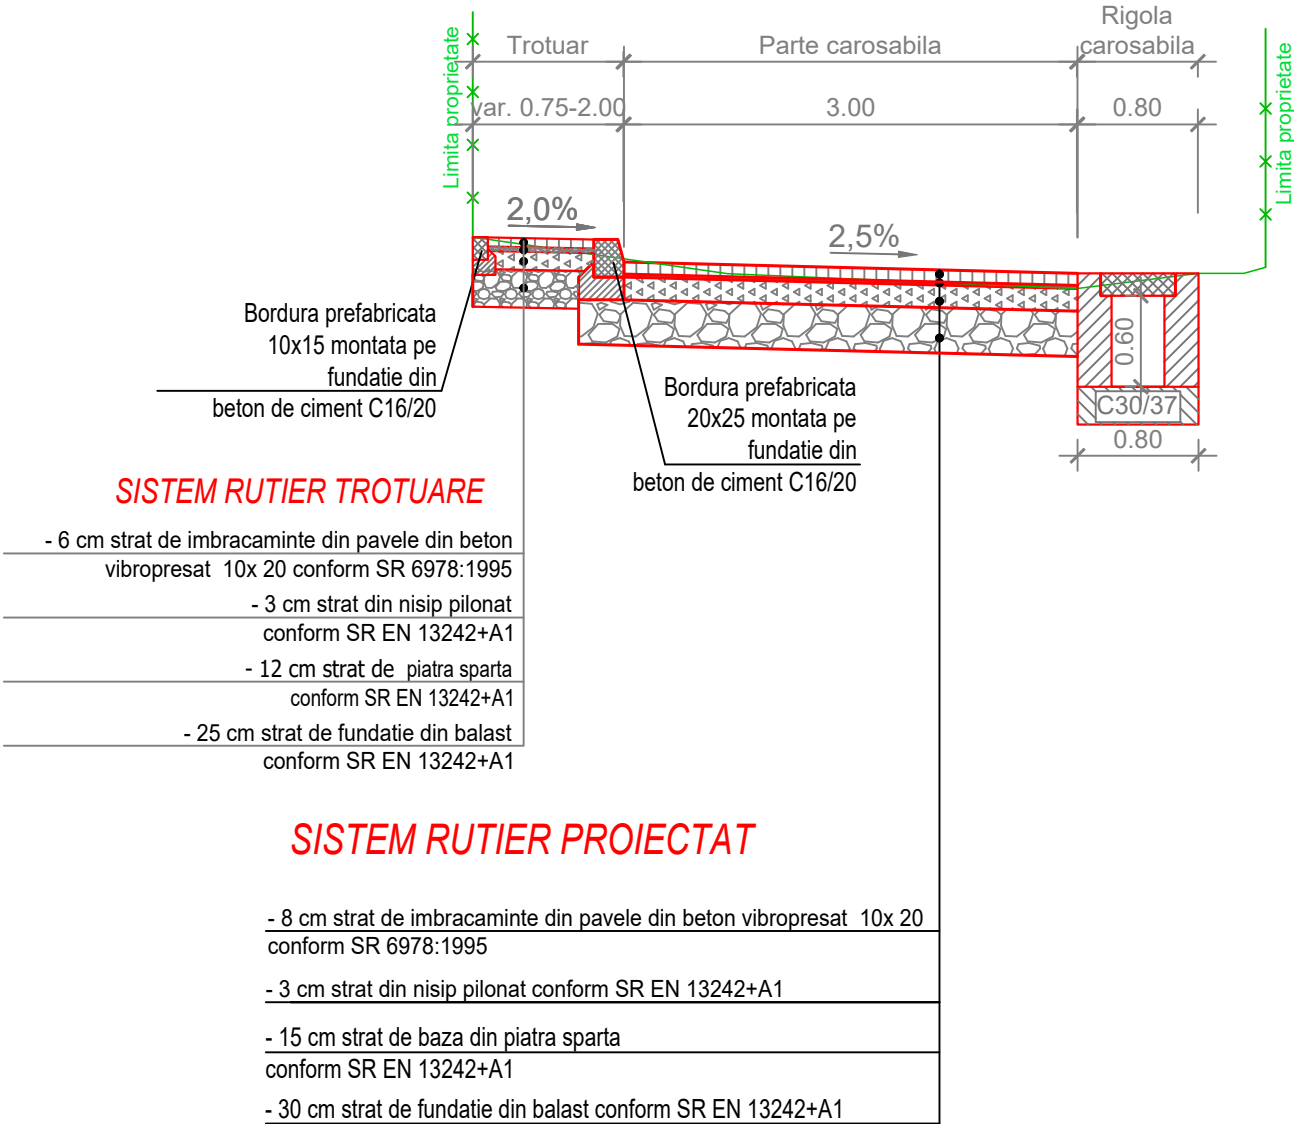


Data	Semn.	Descriere	Data	Semn.
MODIFICĂRI			APROBAT	
Proiect: nr. 13 / 2022				
MODERNIZARE STRAZI IN SATUL CAPALNA, COMUNA SASCIORI JUD.ALBA				
Beneficiar: COMUNA SASCIORI JUDEȚUL ALBA strada Principala, nr. 363, judetul Alba, tel. 0258-741110				
				
Proiectant: S.C. VIADM DESIGN PROIECT S.R.L.				
				
DATA		SCARA		
2022		1:50		
Proiectat ing.Dan LAZAR				
Proiectat ing. Marin ROGOZ				
Verificat: ing. Marin ROGOZ				
PLANȘA				
PROFIL TRANSVERSAL TIP				
Numar: TP1				
Cod: D.A.L.I.				

PROFIL TRANSVERSAL TIP NR. 2

Scara 1:50

Se aplica pe Strada La Romi - km. 0+070 - km. 0+200

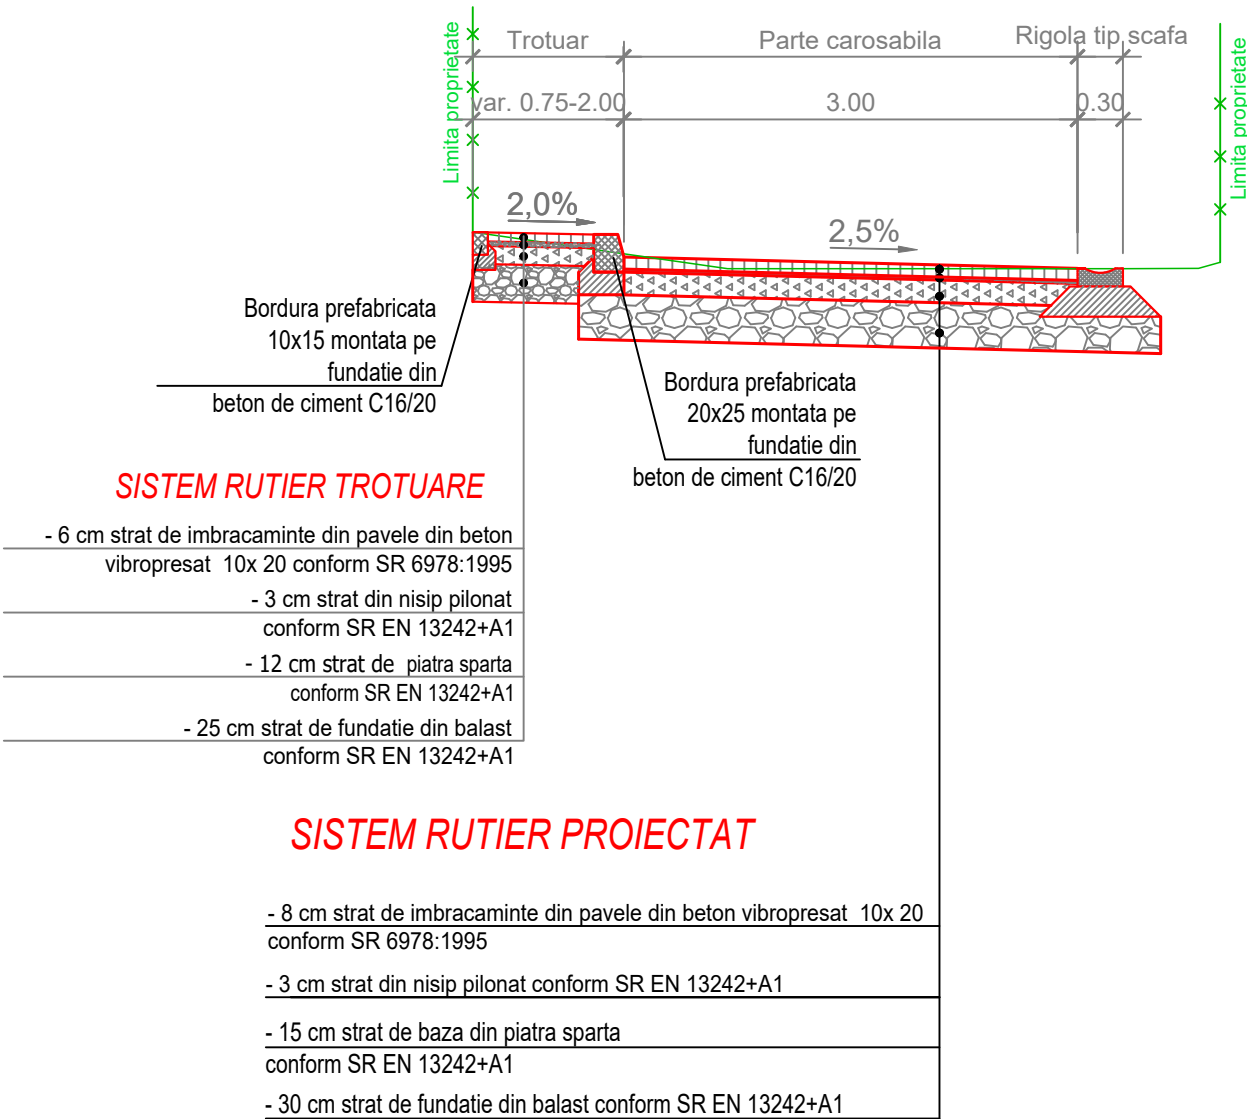


Data	Semn.	Descriere	Data	Semn.
MODIFICĂRI			APROBAT	
Proiect: nr. 13 / 2022				
MODERNIZARE STRAZI IN SATUL CAPALNA, COMUNA SASCIORI JUD.ALBA				
Beneficiar: COMUNA SASCIORI JUDEȚUL ALBA strada Principala, nr. 363, judetul Alba, tel. 0258-741110				
				
Proiectant: S.C. VIADM DESIGN PROIECT S.R.L.				
				
DATA		SCARA		
2022		1:50		
Proiectat ing.Dan LAZAR				
Proiectat ing. Marin ROGOZ				
Verificat: ing. Marin ROGOZ				
PLANȘA				
PROFIL TRANSVERSAL TIP				
Numar: TP 2				
Cod: D.A.L.I.				

PROFIL TRANSVERSAL TIP NR. 3

Scara 1:50

Se aplica pe Strada La Romi - km. 0+200 - km. 0+251

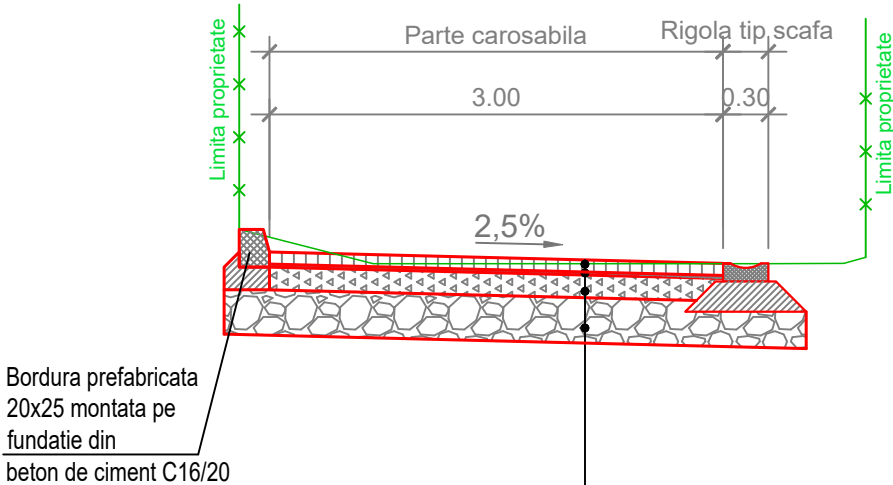

SISTEM RUTIER PROIECTAT

- 8 cm strat de imbracaminte din pavele din beton vibropresat 10x 20 conform SR 6978:1995
- 3 cm strat din nisip pilonat conform SR EN 13242+A1
- 15 cm strat de baza din piatra sparta conform SR EN 13242+A1
- 30 cm strat de fundatie din balast conform SR EN 13242+A1



Data	Semn.	Descriere	Data	Semn.
MODIFICĂRI			APROBAT	
Proiect: nr. 13 / 2022				
MODERNIZARE STRAZI IN SATUL CAPALNA, COMUNA SASCIORI JUD.ALBA				
Beneficiar: COMUNA SASCIORI JUDEȚUL ALBA strada Principala, nr. 363, judetul Alba, tel. 0258-741110				
				
Proiectant: S.C. VIADM DESIGN PROIECT S.R.L.				
				
DATA		SCARA		
2022		1:50		
Proiectat ing.Dan LAZAR				
Proiectat ing. Marin ROGOZ				
Verificat: ing. Marin ROGOZ				
PLANȘA				
PROFIL TRANSVERSAL TIP				
Numar: TP3				
Cod: D.A.L.I.				