



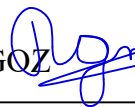

Data	Semn.	Descriere	Data	Semn.
MODIFICĂRI			APROBAT	
Proiect: nr. 12 / 2022				
MODERNIZARE STRAZI IN SATUL LOMAN II, COMUNA SASCIORI JUDETUL ALBA				
Beneficiar: COMUNA SASCIORI JUDEȚUL ALBA strada Principala, nr. 363, judetul Alba, tel. 0258-741110				
				
Proiectant: S.C. VIADM DESIGN PROIECT S.R.L.				
 VIADM DESIGN PROJECT				
DATA		SCARA		
2022		1:10.000		
Proiectat				
ing.Dan LAZAN 				
Proiectat				
ing. Marin ROGOZ 				
Verificat:				
ing. Marin ROGOZ 				
PLANȘA				
PLAN DE ÎNCADRARE ÎN ZONĂ				
Numar: I1				
Cod: D.A.L.I.				

STRADA LOMAN L= 456ml

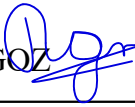

6	v[km/h]	50
	U	154.7113g
	R[m]	80.000
	Ti[m]	29.720
	Te[m]	29.720
	i[%]	0.000
	lcs[m]	0.000
	Vcb	
	Va	
	Ti	
	Tai	
	Tae	
	Te	

MODIFICĂRI APROBAT

Proiect: nr. 12 / 2022

MODERNIZARE
STRAZI IN SATUL
LOMAN II, COMUNA
SASCIORI JUDEȚUL
ALBA

Beneficiar:
COMUNA SASCIORI
JUDEȚUL ALBA
strada Principala, nr. 363,
judetul Alba,
tel. 0258-741110



Proiectant:

S.C. VIADM DESIGN
PROIECT S.R.L.



DATA SCARA

2022 1:500

Proiectat
ing. Dan LAZAR

Proiectat
ing. Marin ROGOZ


Verificat:
ing. Marin ROGOZ

PLANȘA

PLAN DE
SITUAȚIE

Numar: S2


Cod: D.A.L.I.

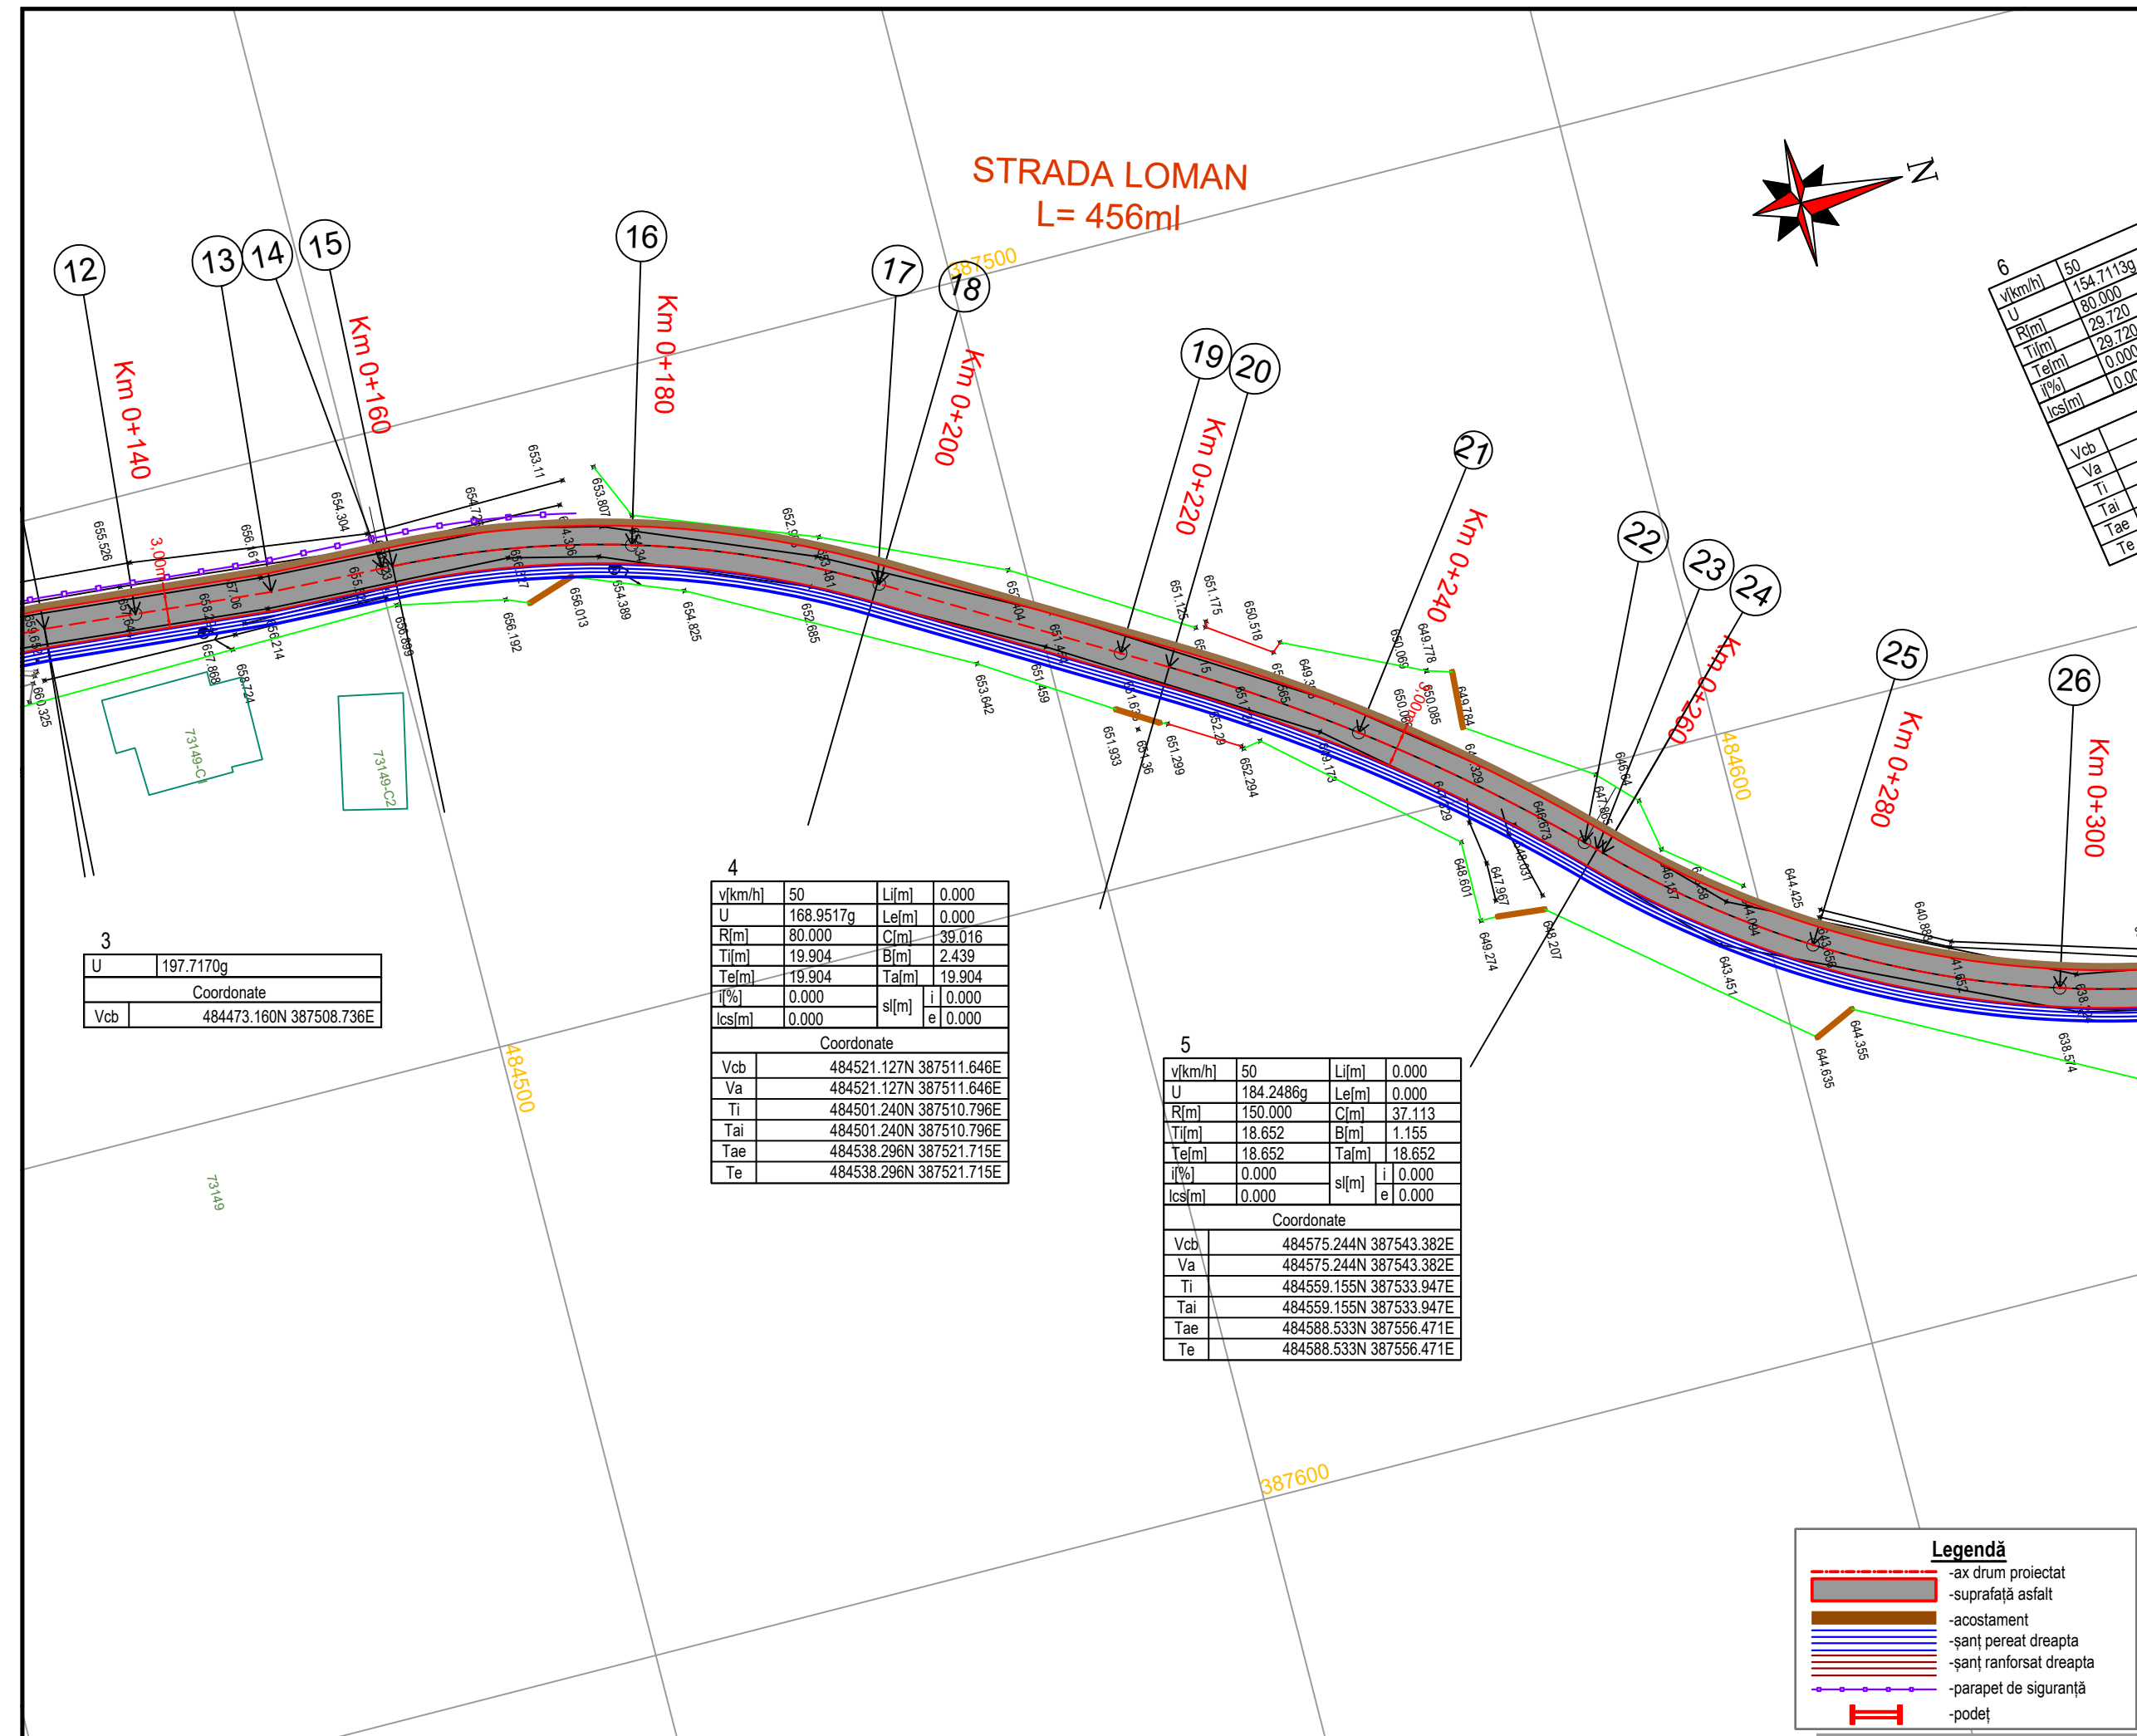


4	v[km/h]	50	Li[m]	0.000
	U	168.9517g	Le[m]	0.000
	R[m]	80.000	Ci[m]	39.016
	Ti[m]	19.904	Bi[m]	2.439
	Te[m]	19.904	Tai[m]	19.904
	i[%]	0.000	si[m]	i 0.000
	lcs[m]	0.000	e	0.000
Coordonate				
	Vcb	484521.127N 387511.646E		
	Va	484521.127N 387511.646E		
	Ti	484501.240N 387510.796E		
	Tai	484501.240N 387510.796E		
	Tae	484538.296N 387521.715E		
	Te	484538.296N 387521.715E		

5	v[km/h]	50	Li[m]	0.000
	U	184.2486g	Le[m]	0.000
	R[m]	150.000	Ci[m]	37.113
	Ti[m]	18.652	Bi[m]	1.155
	Te[m]	18.652	Tai[m]	18.652
	i[%]	0.000	si[m]	i 0.000
	lcs[m]	0.000	e	0.000
Coordonate				
	Vcb	484575.244N 387543.382E		
	Va	484575.244N 387543.382E		
	Ti	484559.155N 387533.947E		
	Tai	484559.155N 387533.947E		
	Tae	484588.533N 387556.471E		
	Te	484588.533N 387556.471E		


Legendă	
	-ax drum proiectat
	-suprafață asfalt
	-acostament
	-șanț perat dreapta
	-șanț ranforsat dreapta
	-parapet de siguranță
	-podeț

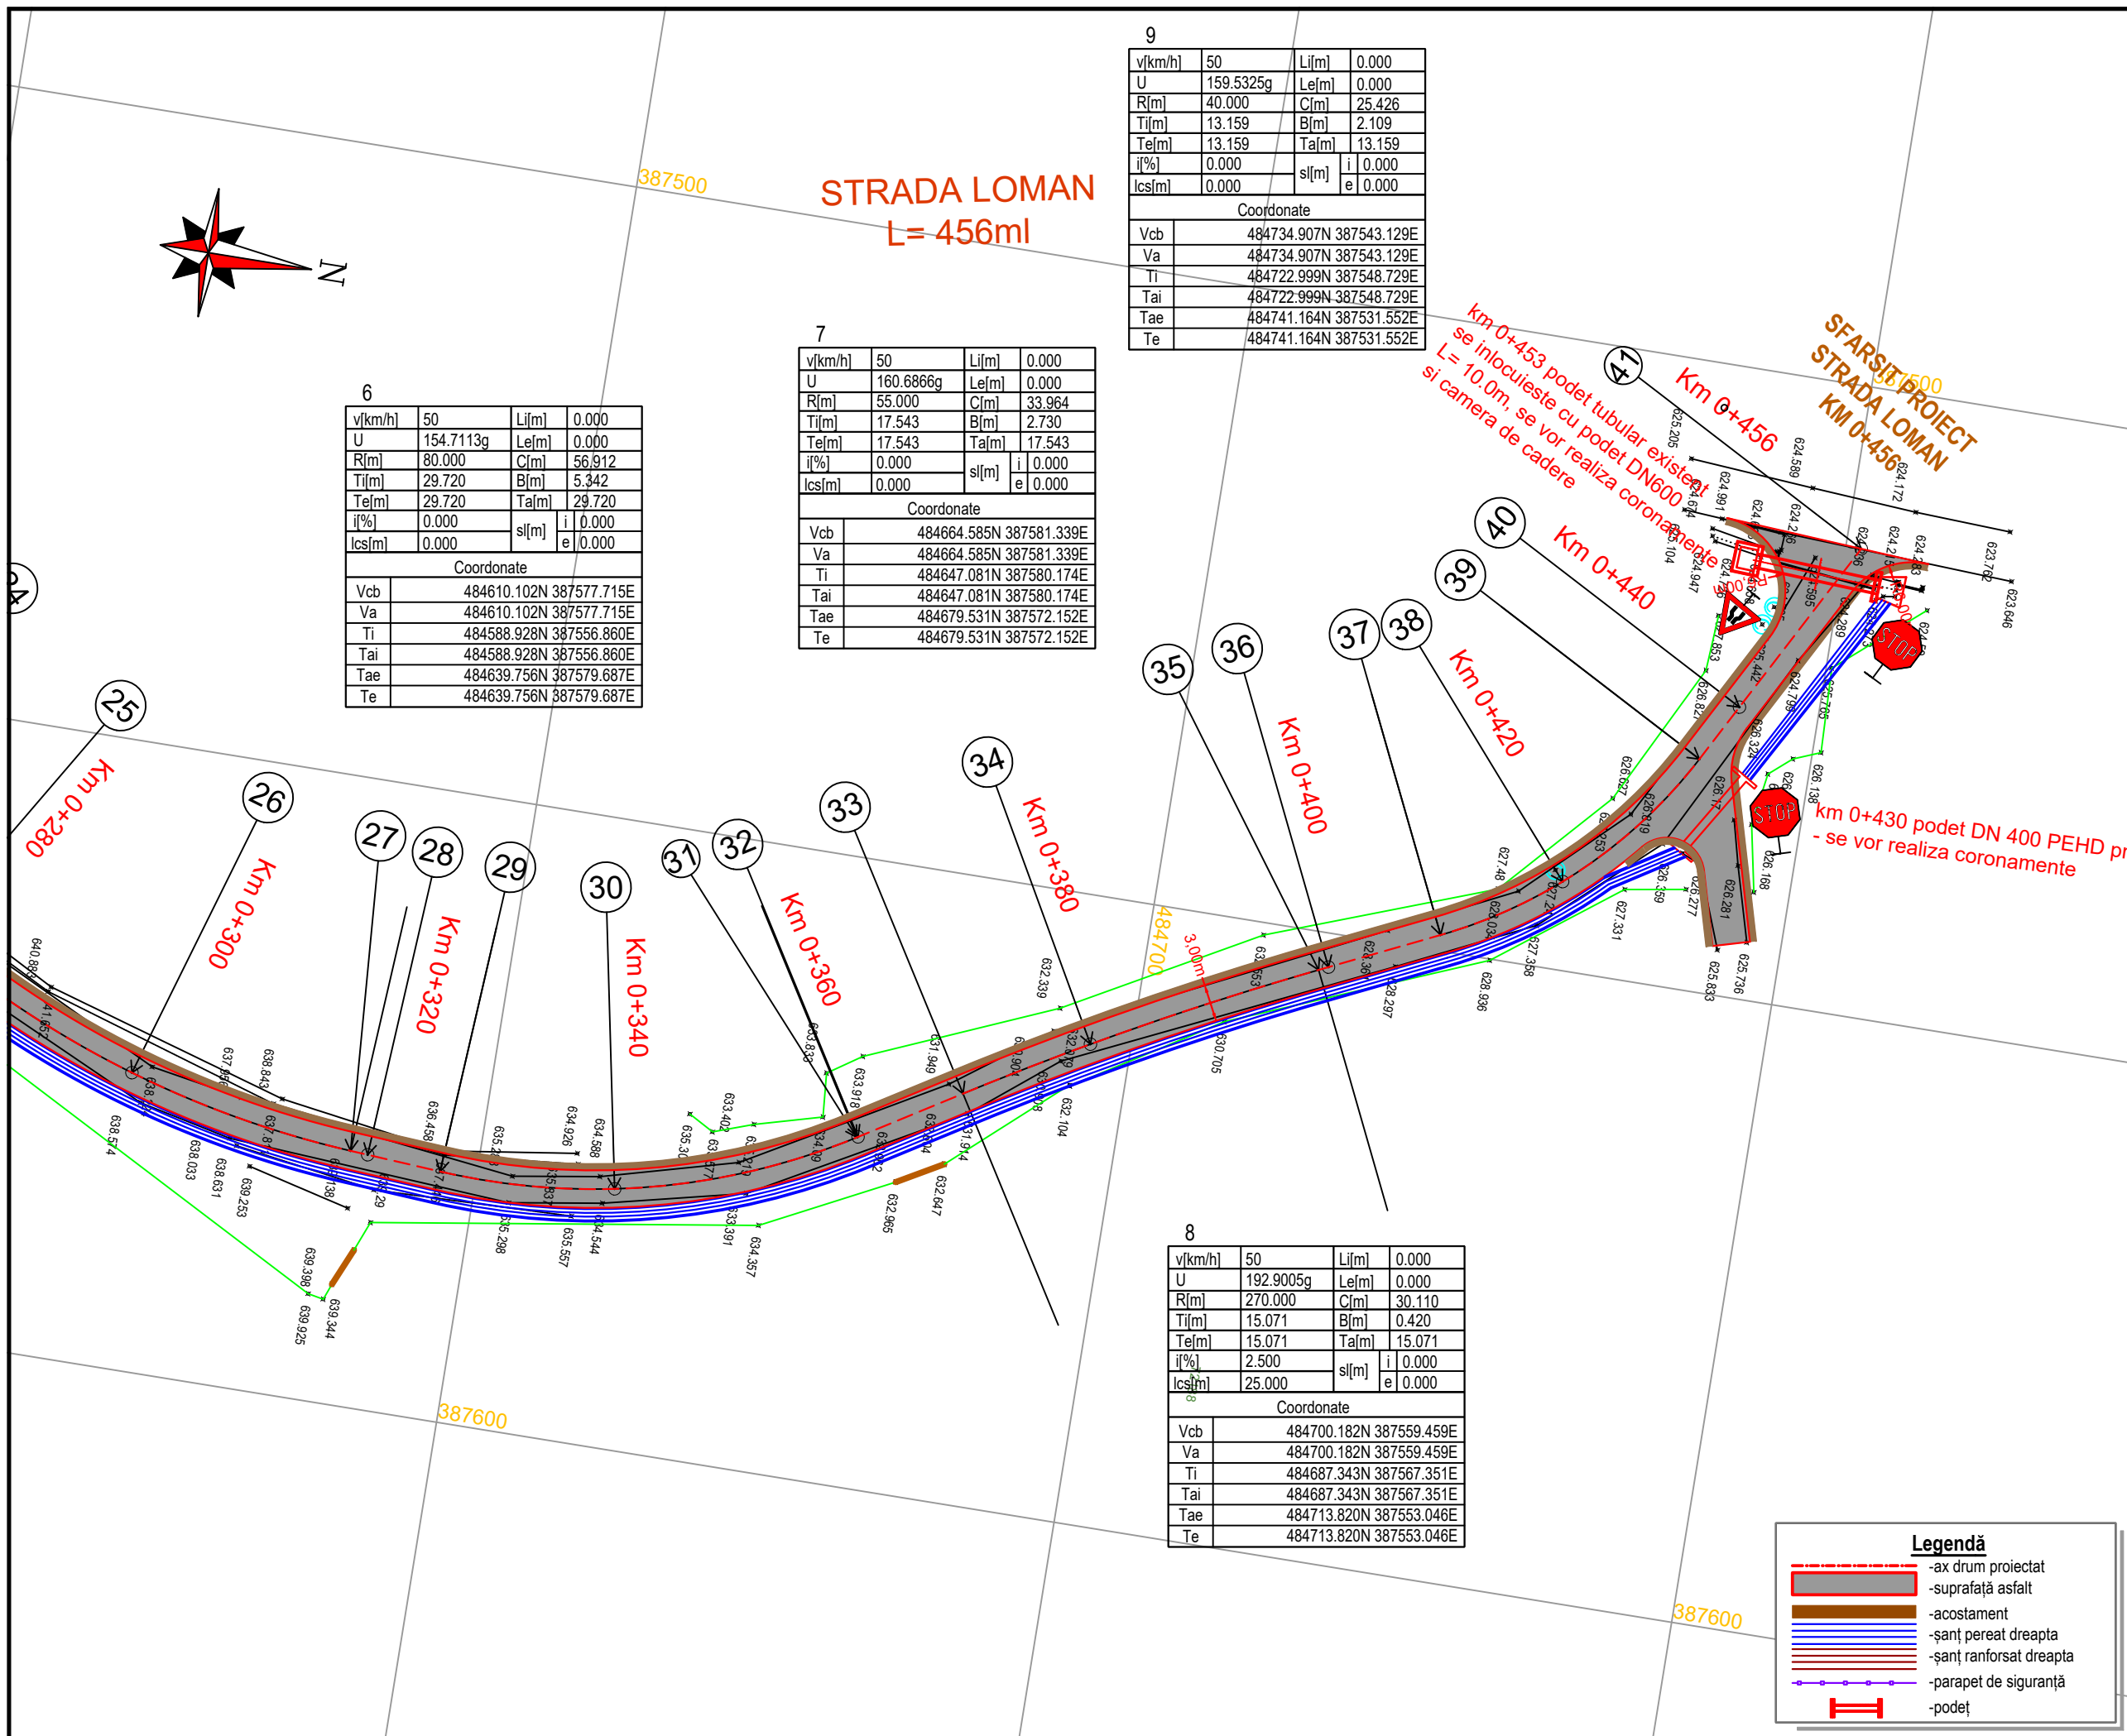

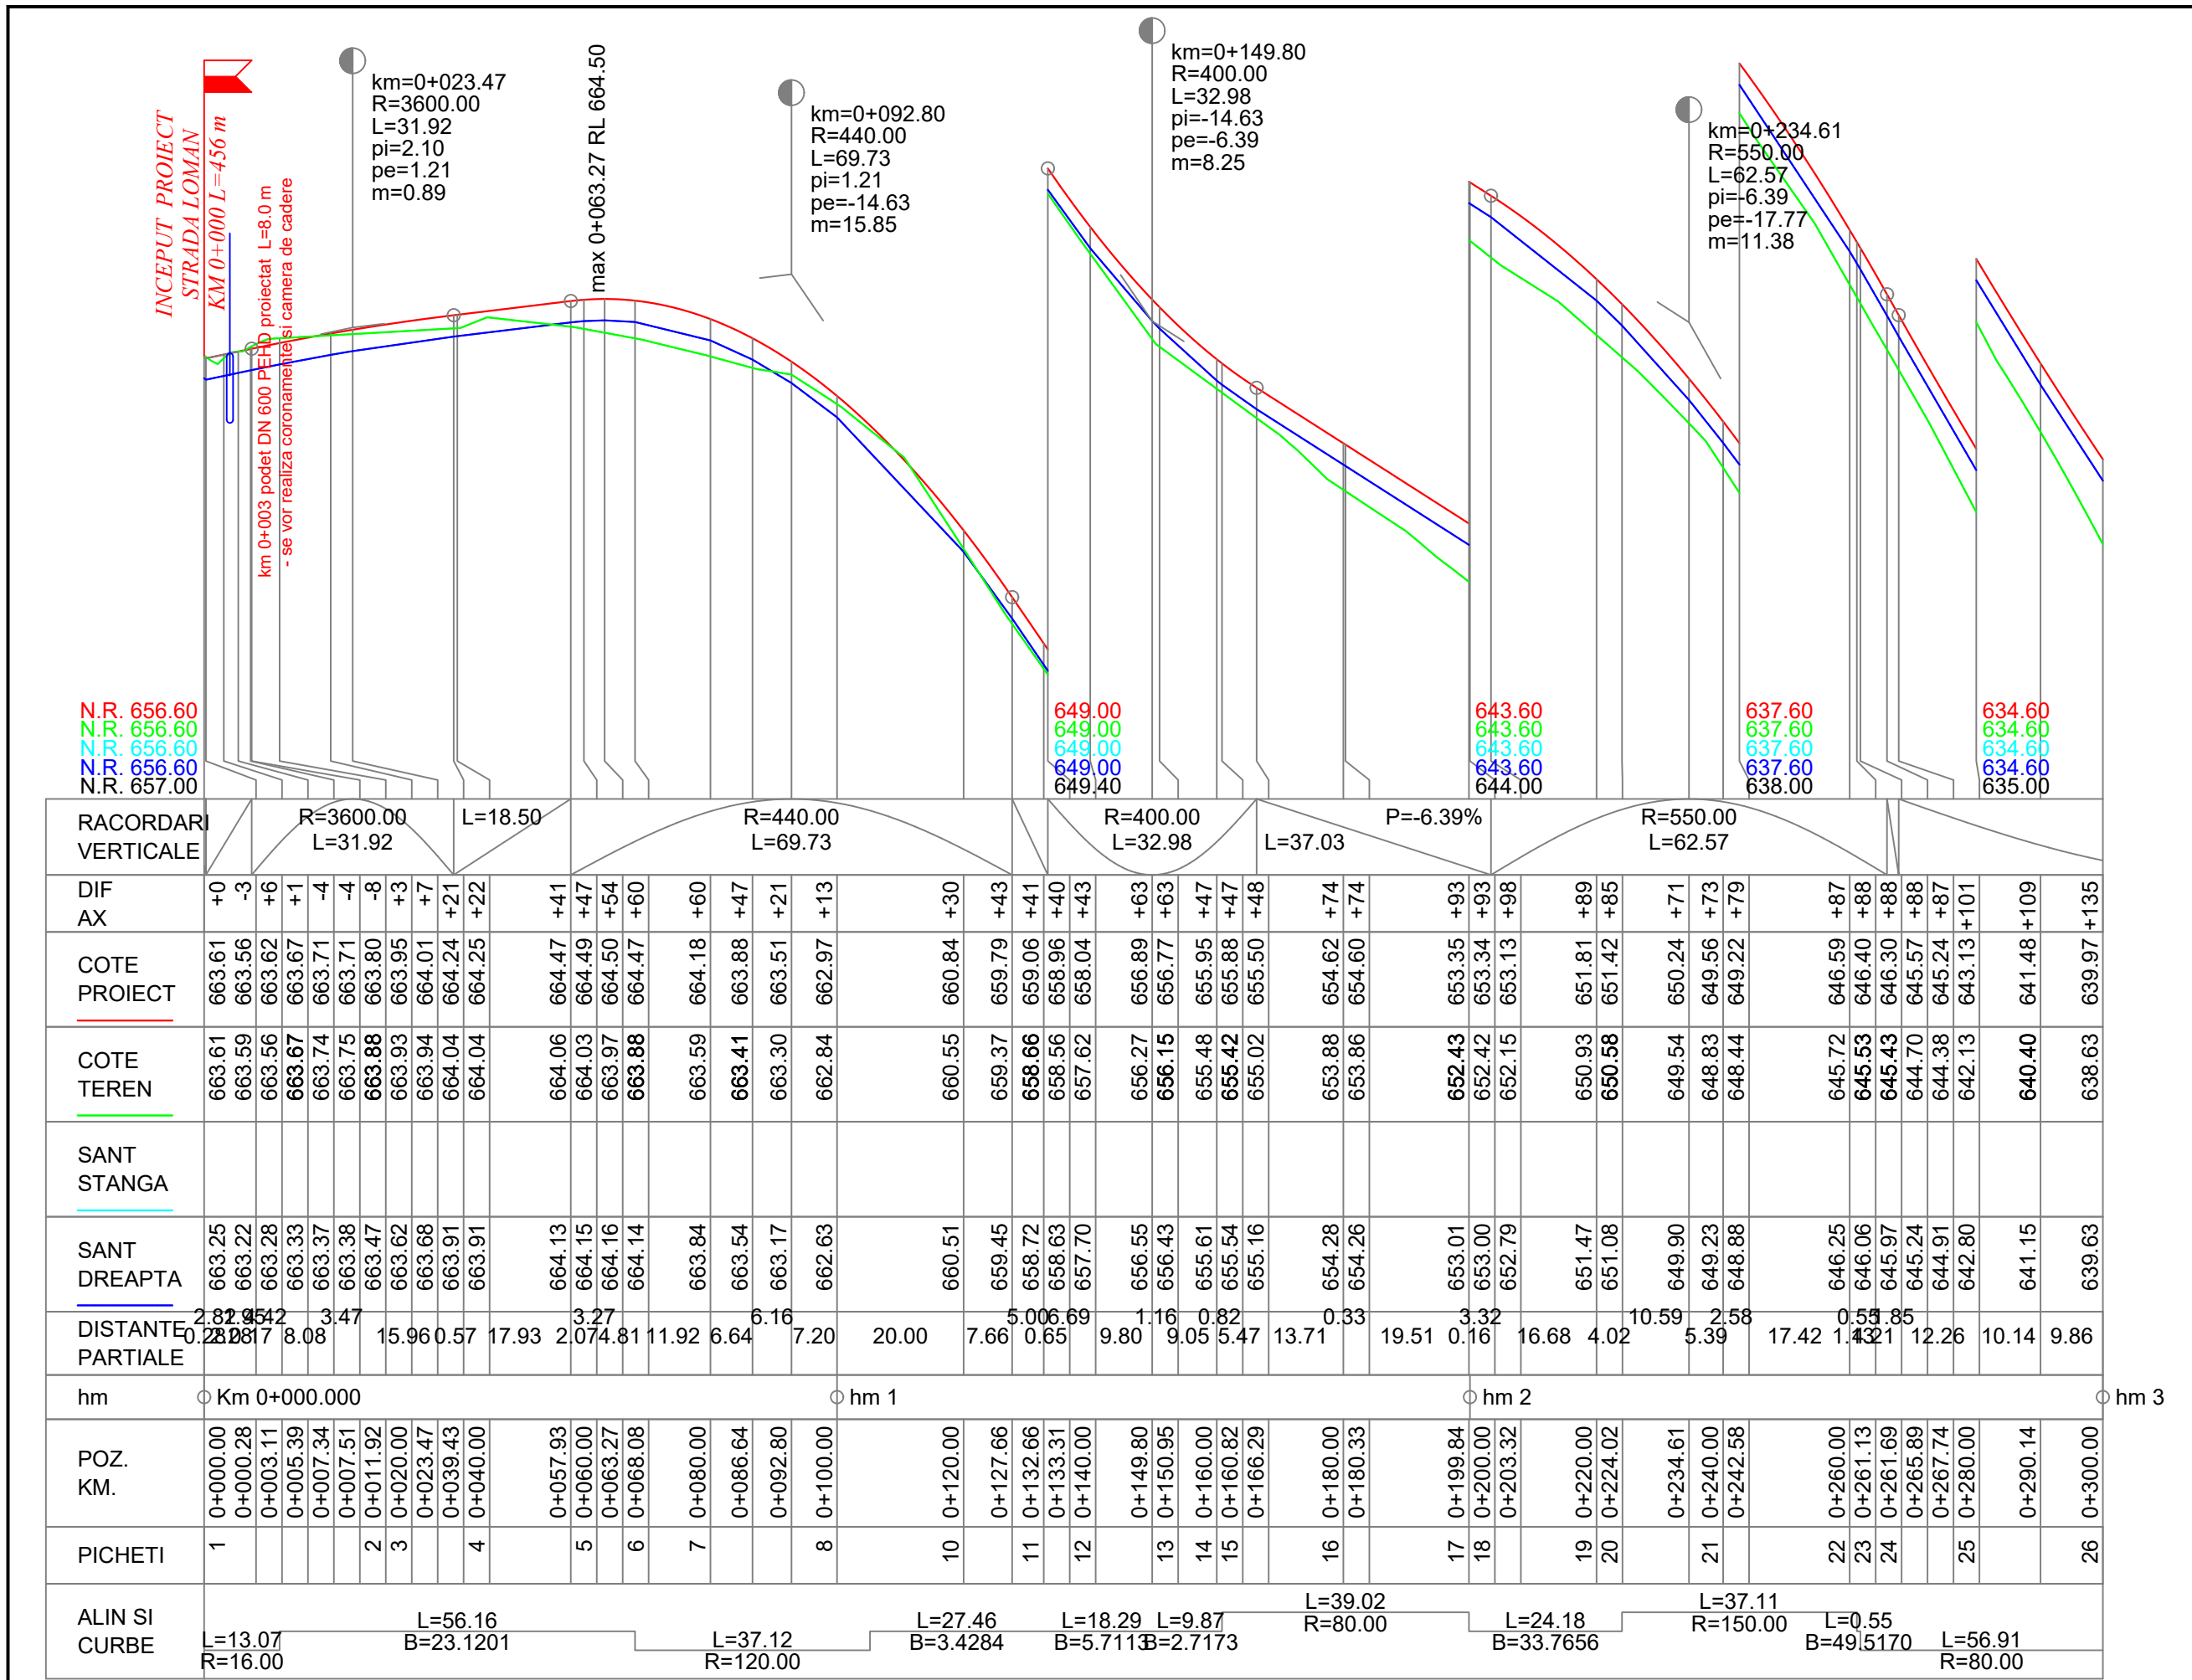

PROFIL LONGITUDINAL
STRADA LOMAN de la km 0.000 la km 300.000
SCARA: ORIZONTALA 1:1000 VERTICALA 1:100

Data	Semn.	Descriere	Data	Semn.
MODIFICĂRI APROBAT				
Proiect: nr. 12 / 2022				
MODERNIZARE STRAZI IN SATUL LOMAN II, COMUNA SASCIORI JUDETUL ALBA				
Beneficiar: COMUNA SASCIORI JUDETUL ALBA strada Principala, nr. 363, judetul Alba, tel. 0258-741110				
Proiectant: S.C. VIADM DESIGN PROIECT S.R.L.				
SIGLA 3.jpg				
DATA		SCARA		
2022		1:100 1:1000		
Proiectat ing. Dan LAZAN				
Proiectat ing. Marin ROGOZ				
Verificat: ing. Marin ROGOZ				
PLANȘA				
PROFIL LONGITUDINAL				
Numar: L1				
Cod: D.A.L.I.				

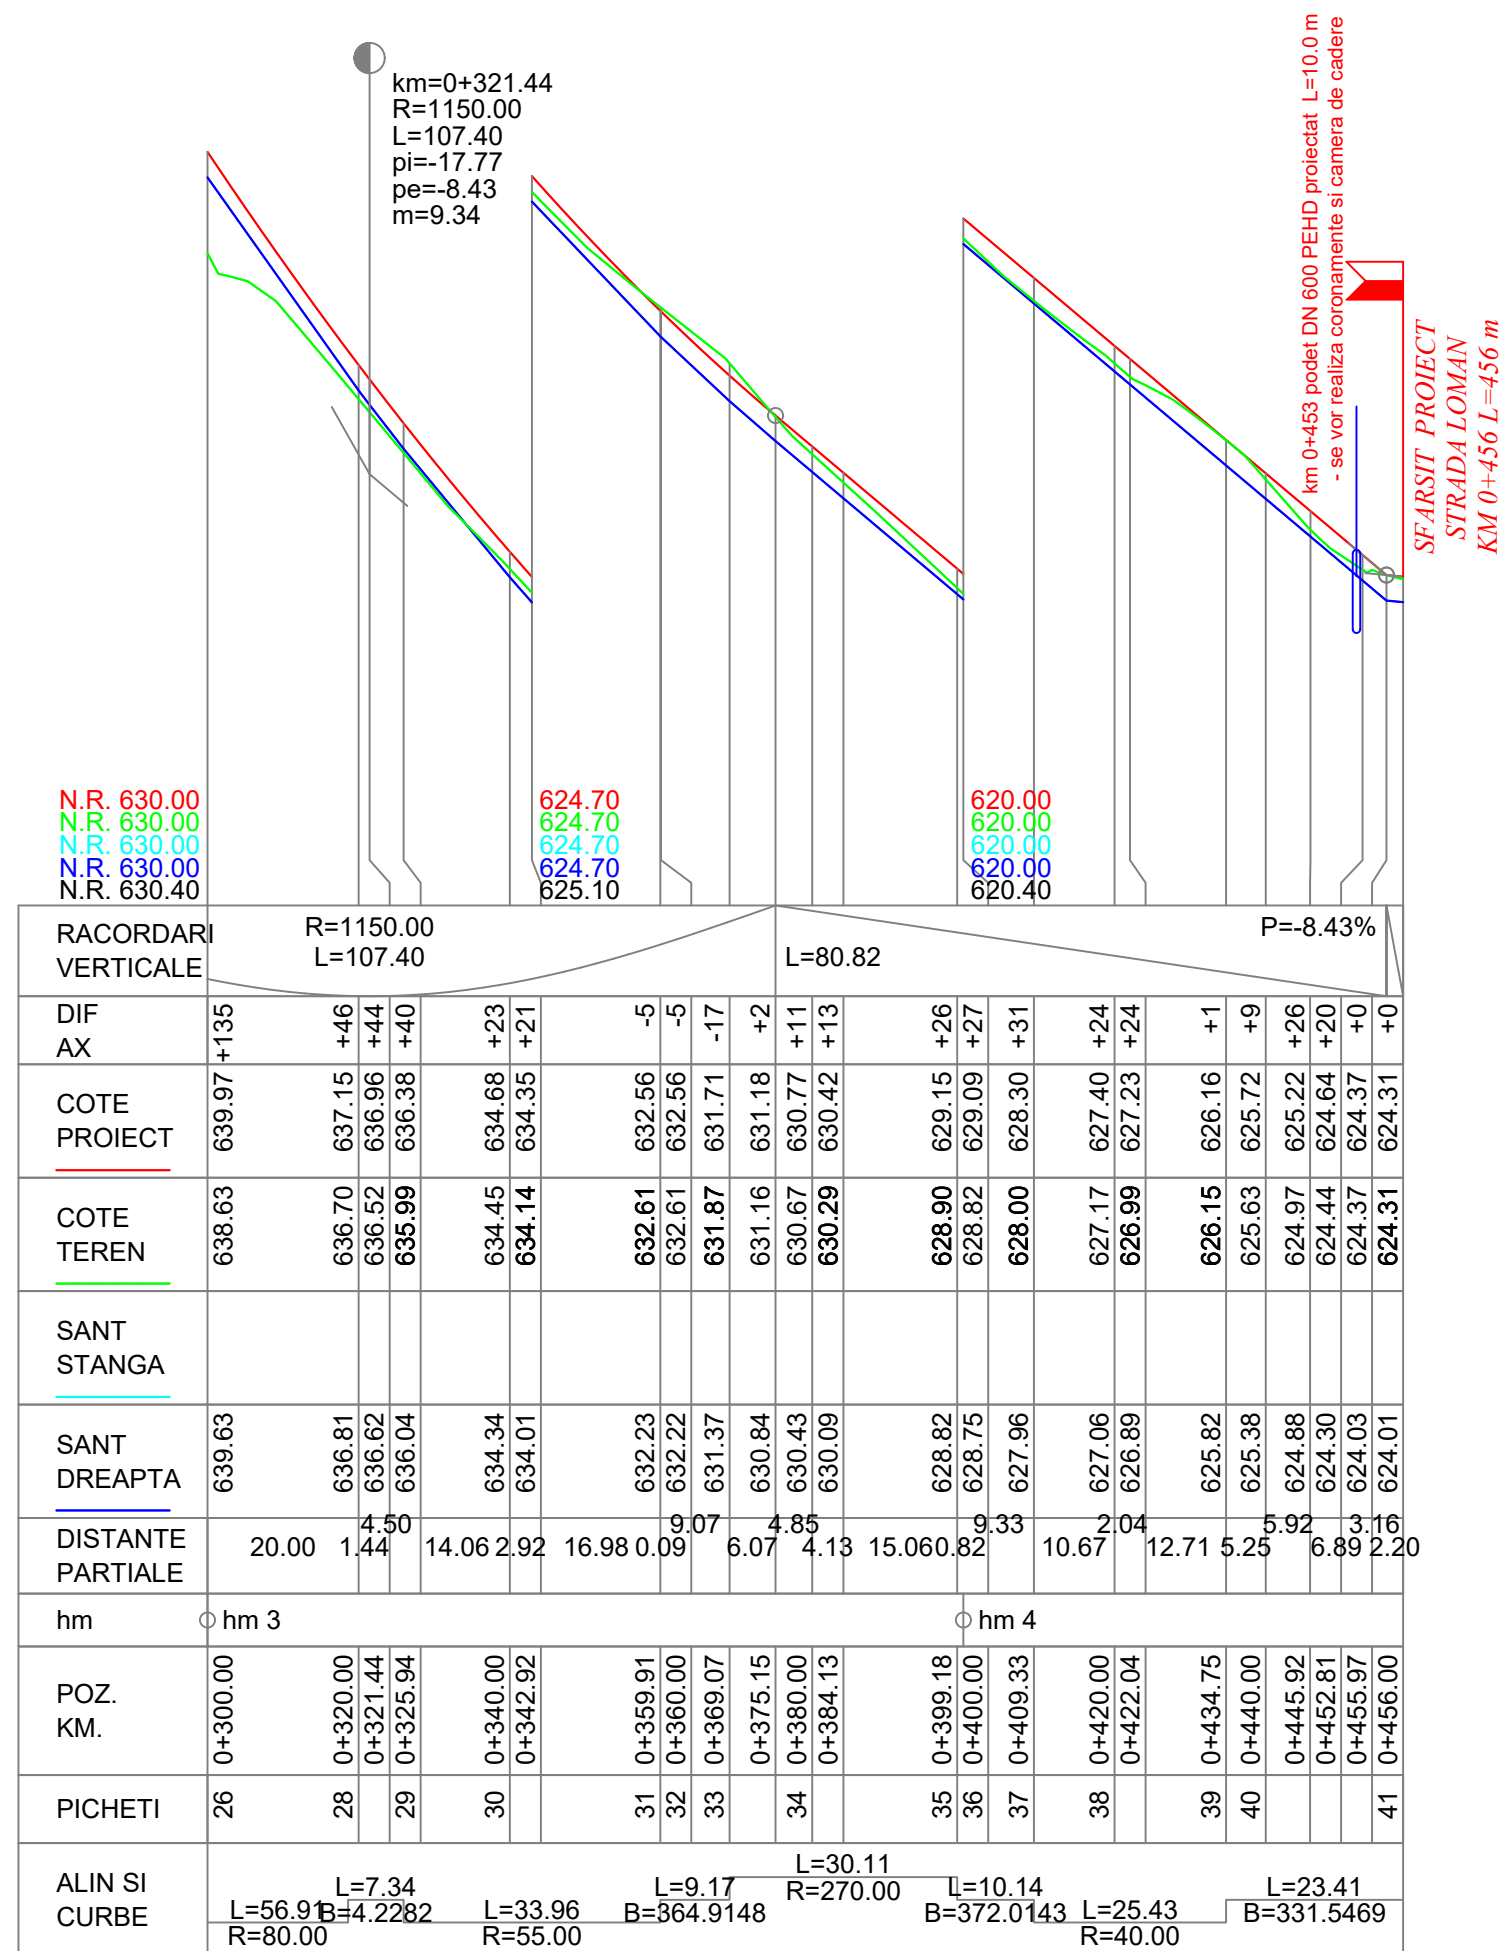


PROFIL LONGITUDINAL
STRADA LOMAN de la km 300.000 la km 456.000
SCARA: ORIZONTALA 1:1000 VERTICALA 1:100

Data	Semn.	Descriere	Data	Semn.
MODIFICĂRI			APROBAT	
Proiect: nr. 12 / 2022				
MODERNIZARE STRAZI IN SATUL LOMAN II, COMUNA SASCIORI JUDETUL ALBA				
Beneficiar: COMUNA SASCIORI JUDETUL ALBA strada Principala, nr. 363, judetul Alba, tel. 0258-741110				
				
Proiectant: S.C. VIADM DESIGN PROIECT S.R.L.				
SIGLA 3.jpg				
DATA		SCARA		
2022		1:100 1:1000		
Proiectat ing.Dan LAZAN				
Proiectat ing. Marin ROGOZ				
Verificat: ing. Marin ROGOZ				
PLANȘA				
PROFIL LONGITUDINAL				
Numar: L2				
Cod: D.A.L.I.				

PROFIL TRANSVERSAL TIP NR. 1

Scara 1:50

Se aplica pe Strada Loman - km. 0+000 - km. 0+050

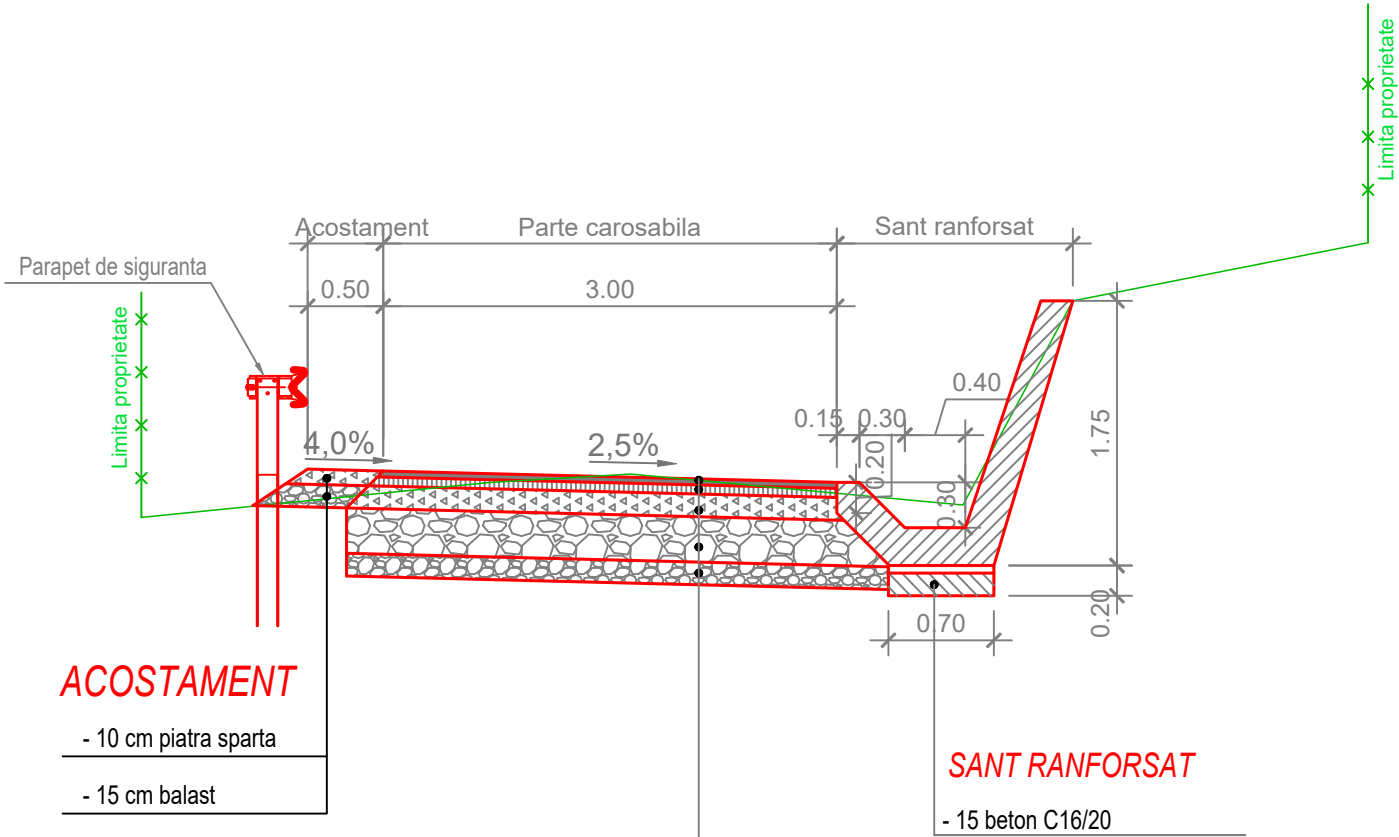

SISTEM RUTIER PROIECTAT

- 4 cm strat de uzura BA 16 conform AND 605 (BA16 rul conform SR EN 13108)
- 5 cm strat de legatura din BAD 22.4 conform AND 605 (BA22.4 leg conform SR EN 13108)
- 15 cm strat de baza din piatra sparta conform SR EN 13242+A1
- 30 cm strat de fundatie din balast conform SR EN 13242+A1
- 15 cm strat de forma din balast conform SR EN 13242+A1



Data	Semn.	Descriere	Data	Semn.
------	-------	-----------	------	-------

MODIFICĂRI		APROBAT	
------------	--	---------	--

Proiect: nr. 12 / 2022

MODERNIZARE
STRAZI IN SATUL
LOMAN II, COMUNA
SASCIORI JUDETUL
ALBA

Beneficiar:
COMUNA SASCIORI
JUDETUL ALBA
strada Principala, nr. 363,
judetul Alba,
tel. 0258-741110



Proiectant:
S.C. VIADM DESIGN
PROIECT S.R.L.



DATA	SCARA
------	-------

2022	1:50
------	------

Proiectat
ing. Dan LAZAR

Proiectat
ing. Marin ROGOZ

Verificat:
ing. Marin ROGOZ

PLANȘA

PROFIL
TRANSVERSAL
TIP


Numar: TP1

Cod: D.A.L.I.

PROFIL TRANSVERSAL TIP NR. 2

Scara 1:50

Se aplica pe Strada Loman - km. 0+050 - km. 0+254

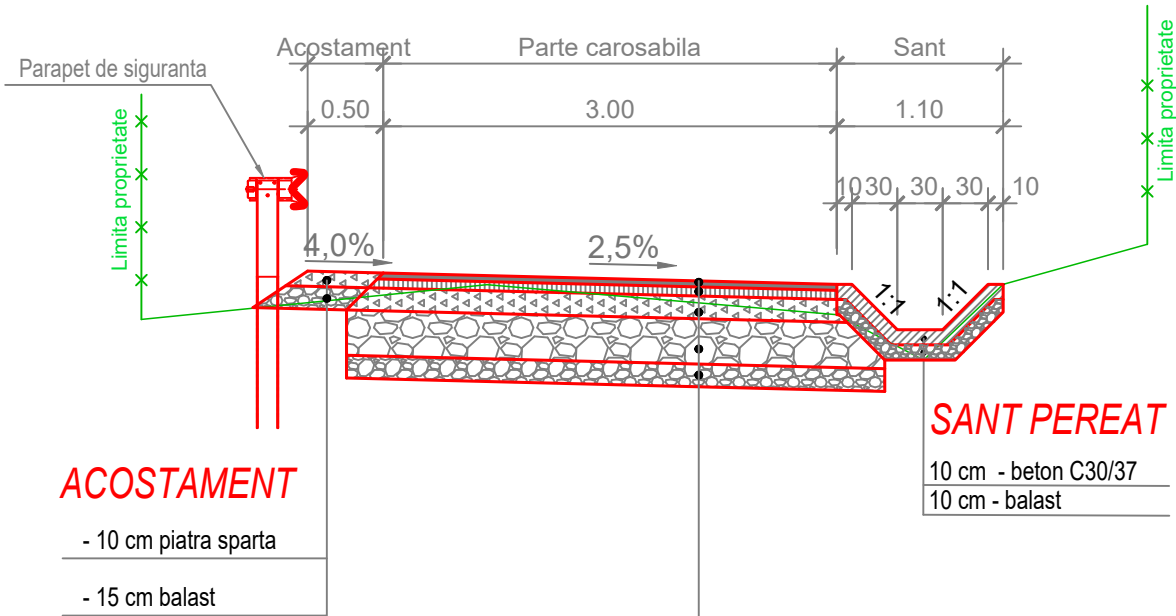

ACOSTAMENT

- 10 cm piatra sparta
- 15 cm balast

SANT PEREAT

- 10 cm - beton C30/37
- 10 cm - balast

SISTEM RUTIER PROIECTAT

- 4 cm strat de uzura BA 16 conform AND 605 (BA16 rul conform SR EN 13108)
- 5 cm strat de legatura din BAD 22.4 conform AND 605 (BA22.4 leg conform SR EN 13108)
- 15 cm strat de baza din piatra sparta conform SR EN 13242+A1
- 30 cm strat de fundatie din balast conform SR EN 13242+A1
- 15 cm strat de forma din balast conform SR EN 13242+A1



Nota: Parapetul de siguranta se va aplica intre km. 0+050 - km 0+180

Data	Semn.	Descriere	Data	Semn.
MODIFICĂRI			APROBAT	
Proiect: nr. 12 / 2022				
MODERNIZARE STRAZI IN SATUL LOMAN II, COMUNA SASCIORI JUDETUL ALBA				
Beneficiar: COMUNA SASCIORI JUDEȚUL ALBA strada Principala, nr. 363, judetul Alba, tel. 0258-741110				
				
Proiectant: S.C. VIADM DESIGN PROIECT S.R.L.				
				
DATA		SCARA		
2022		1:50		
Proiectat ing.Dan LAZAR				
Proiectat ing. Marin ROGOZ				
Verificat: ing. Marin ROGOZ				
PLANȘA				
PROFIL TRANSVERSAL TIP				
Numar: TP 2				
Cod: D.A.L.I.				