

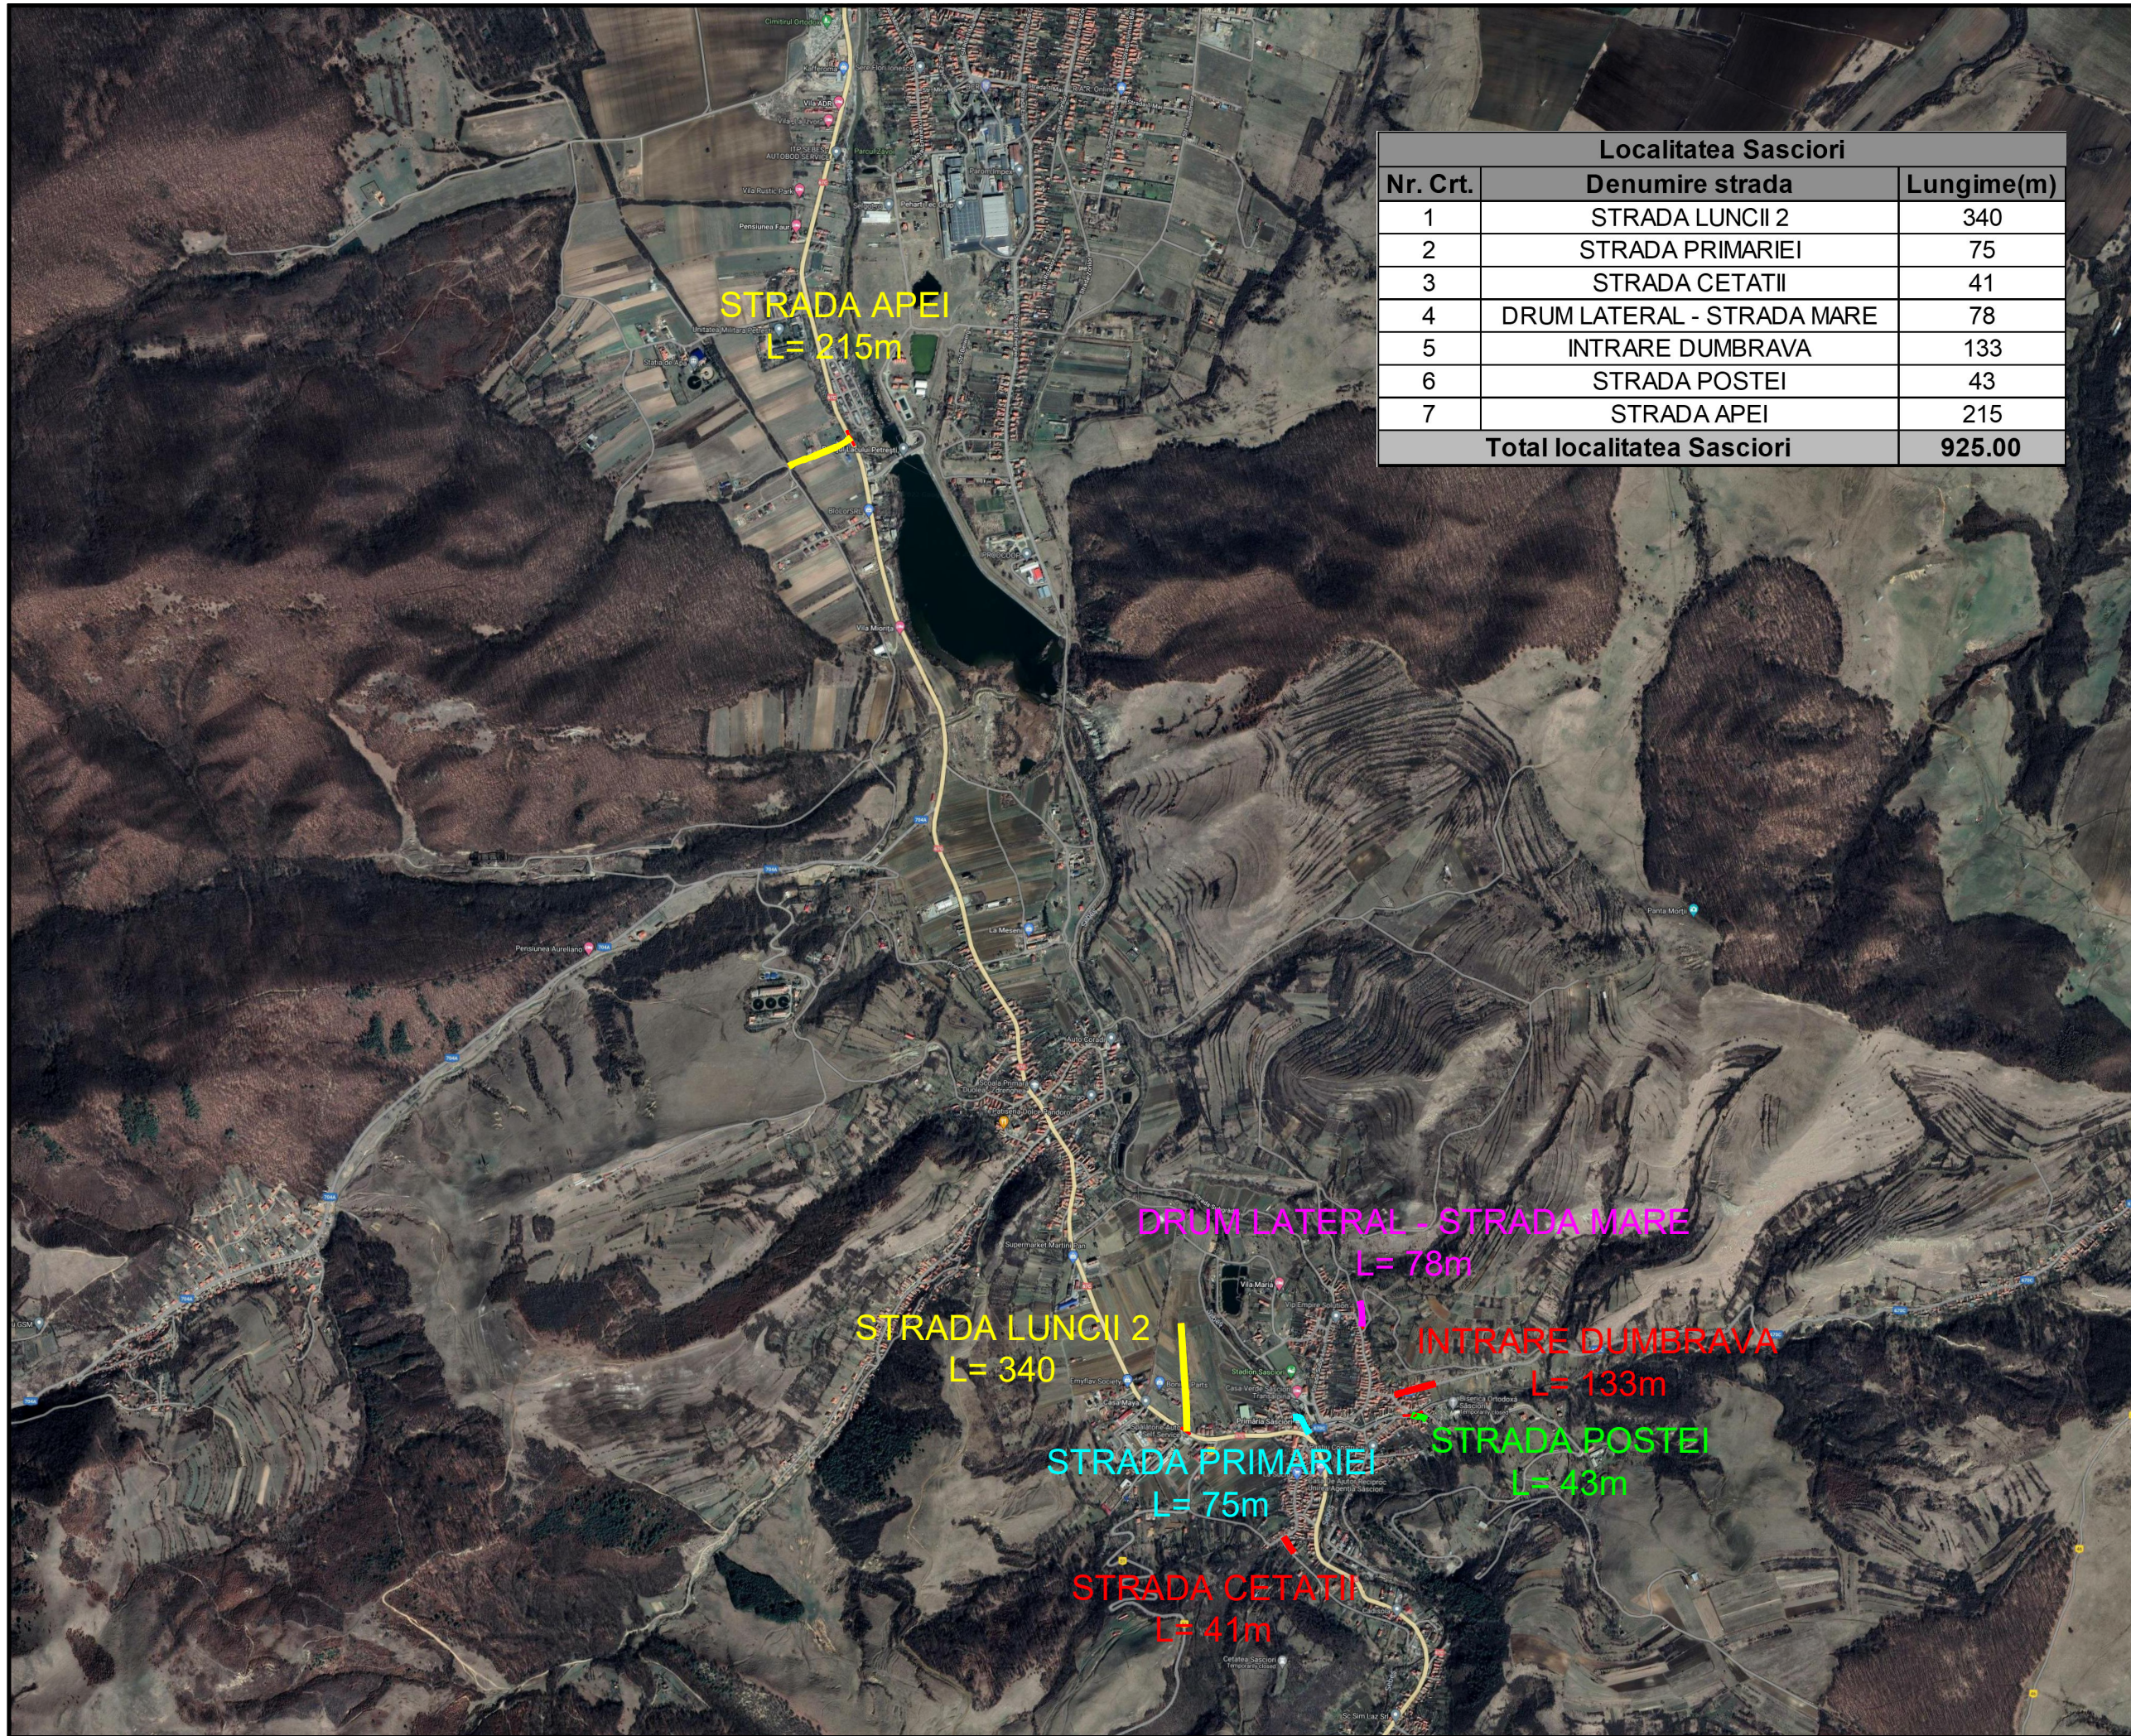
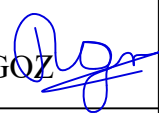


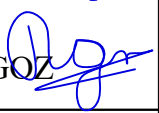



Localitatea Sasciori		
Nr. Crt.	Denumire strada	Lungime(m)
1	STRADA LUNCII 2	340
2	STRADA PRIMARIEI	75
3	STRADA CETATII	41
4	DRUM LATERAL - STRADA MARE	78
5	INTRARE DUMBRAVA	133
6	STRADA POSTEI	43
7	STRADA APEI	215
Total localitatea Sasciori		925.00

Data	Semn.	Descriere	Data	Semn.
MODIFICĂRI APROBAT				
Proiect: nr. 11 / 2022				
MODERNIZARE STRAZI IN COMUNA SASCIORI II, JUDETUL ALBA				
Beneficiar: COMUNA SASCIORI JUDETUL ALBA strada Principala, nr. 363, judetul Alba, tel. 0258-741110				
Proiectant: S.C. VIADM DESIGN PROIECT S.R.L.  VIADM DESIGN PROJECT				
DATA		SCARA		
2022		1:20.000		
Proiectat ing. Dan LAZAN 				
Proiectat ing. Marin ROGOZ 				
Verificat: ing. Marin ROGOZ 				
PLANȘA				
PLAN DE ÎNCADRARE ÎN ZONĂ				
Numar: I1				
Cod: D.A.L.I.				

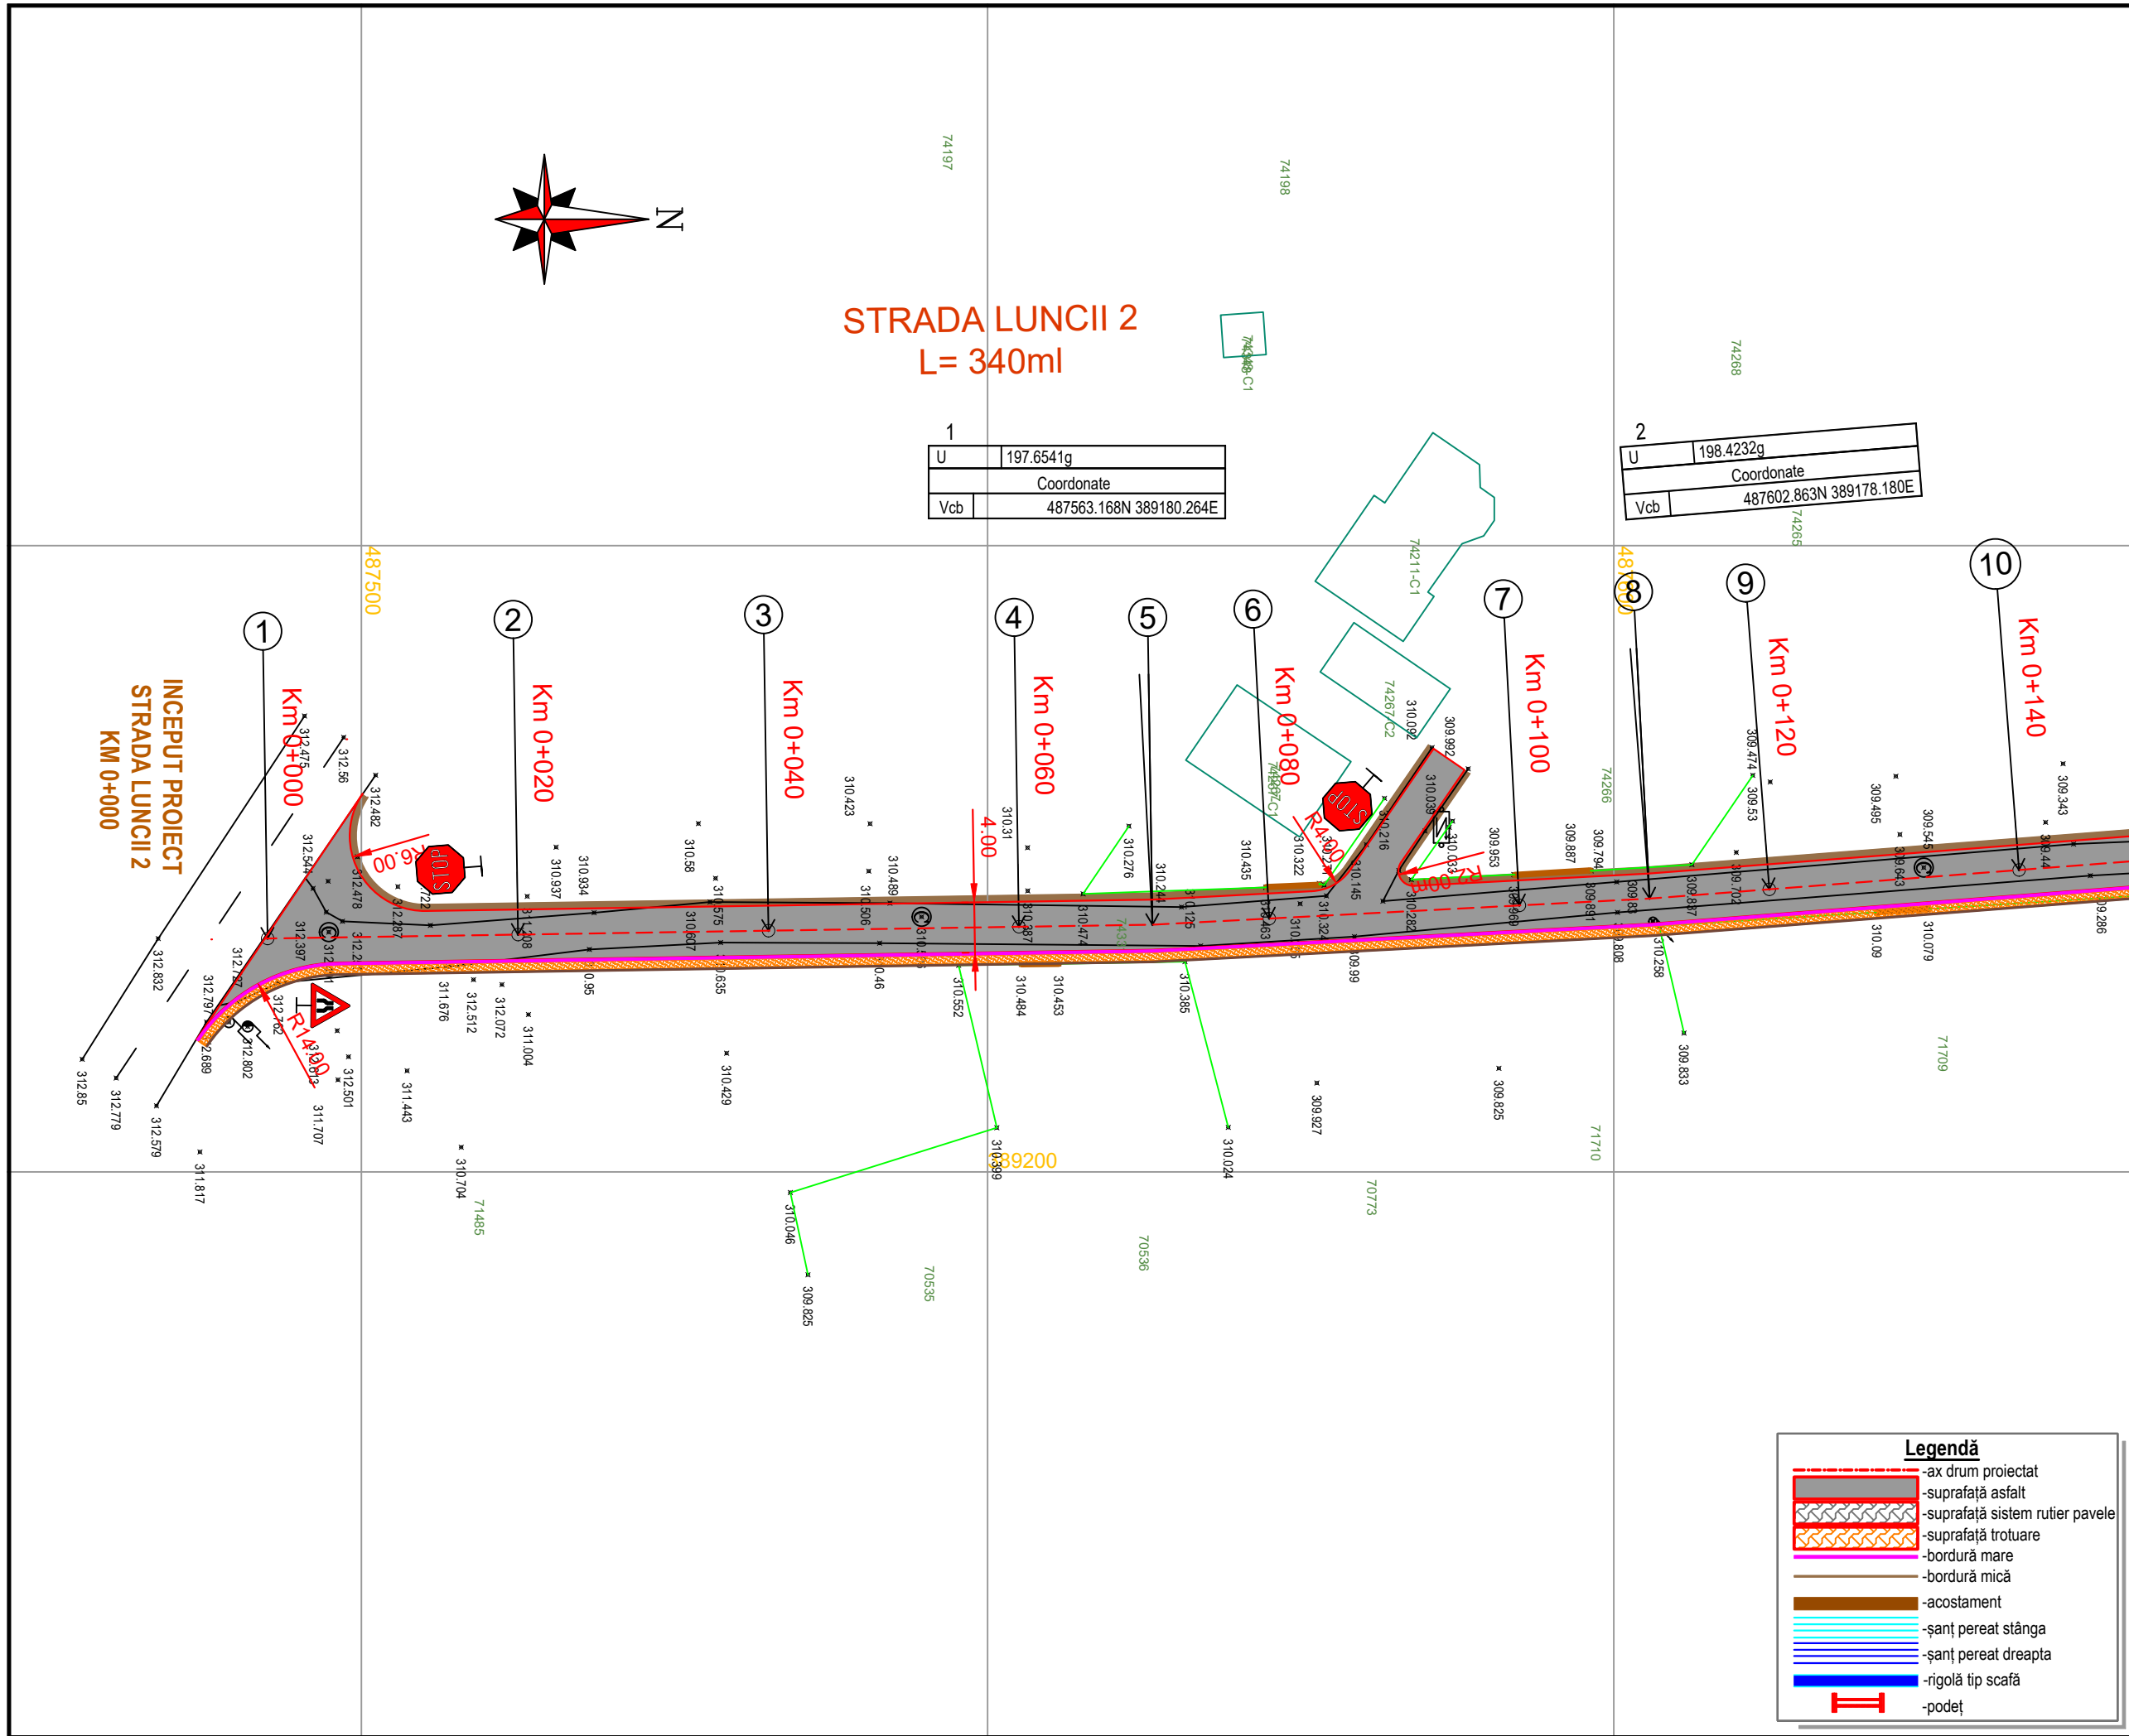


Data	Semn.	Descriere	Data	Semn.	
MODIFICĂRI APROBAT					
Proiect: nr. 11 / 2022					
MODERNIZARE STRAZI IN COMUNA SASCIORI II, JUDETUL ALBA					
Beneficiar: COMUNA SASCIORI JUDETUL ALBA strada Principala, nr. 363, judetul Alba, tel. 0258-741110					
					
Proiectant: S.C. VIADM DESIGN PROIECT S.R.L.					
					
DATA		SCARA			
2022		1:500			
Proiectat ing.Dan LAZAN					
Proiectat ing. Marin ROGOZ					
Verificat: ing. Marin ROGOZ					
PLANȘA					
PLAN DE SITUAȚIE					
Numar: S1					
Cod: D.A.L.I.					

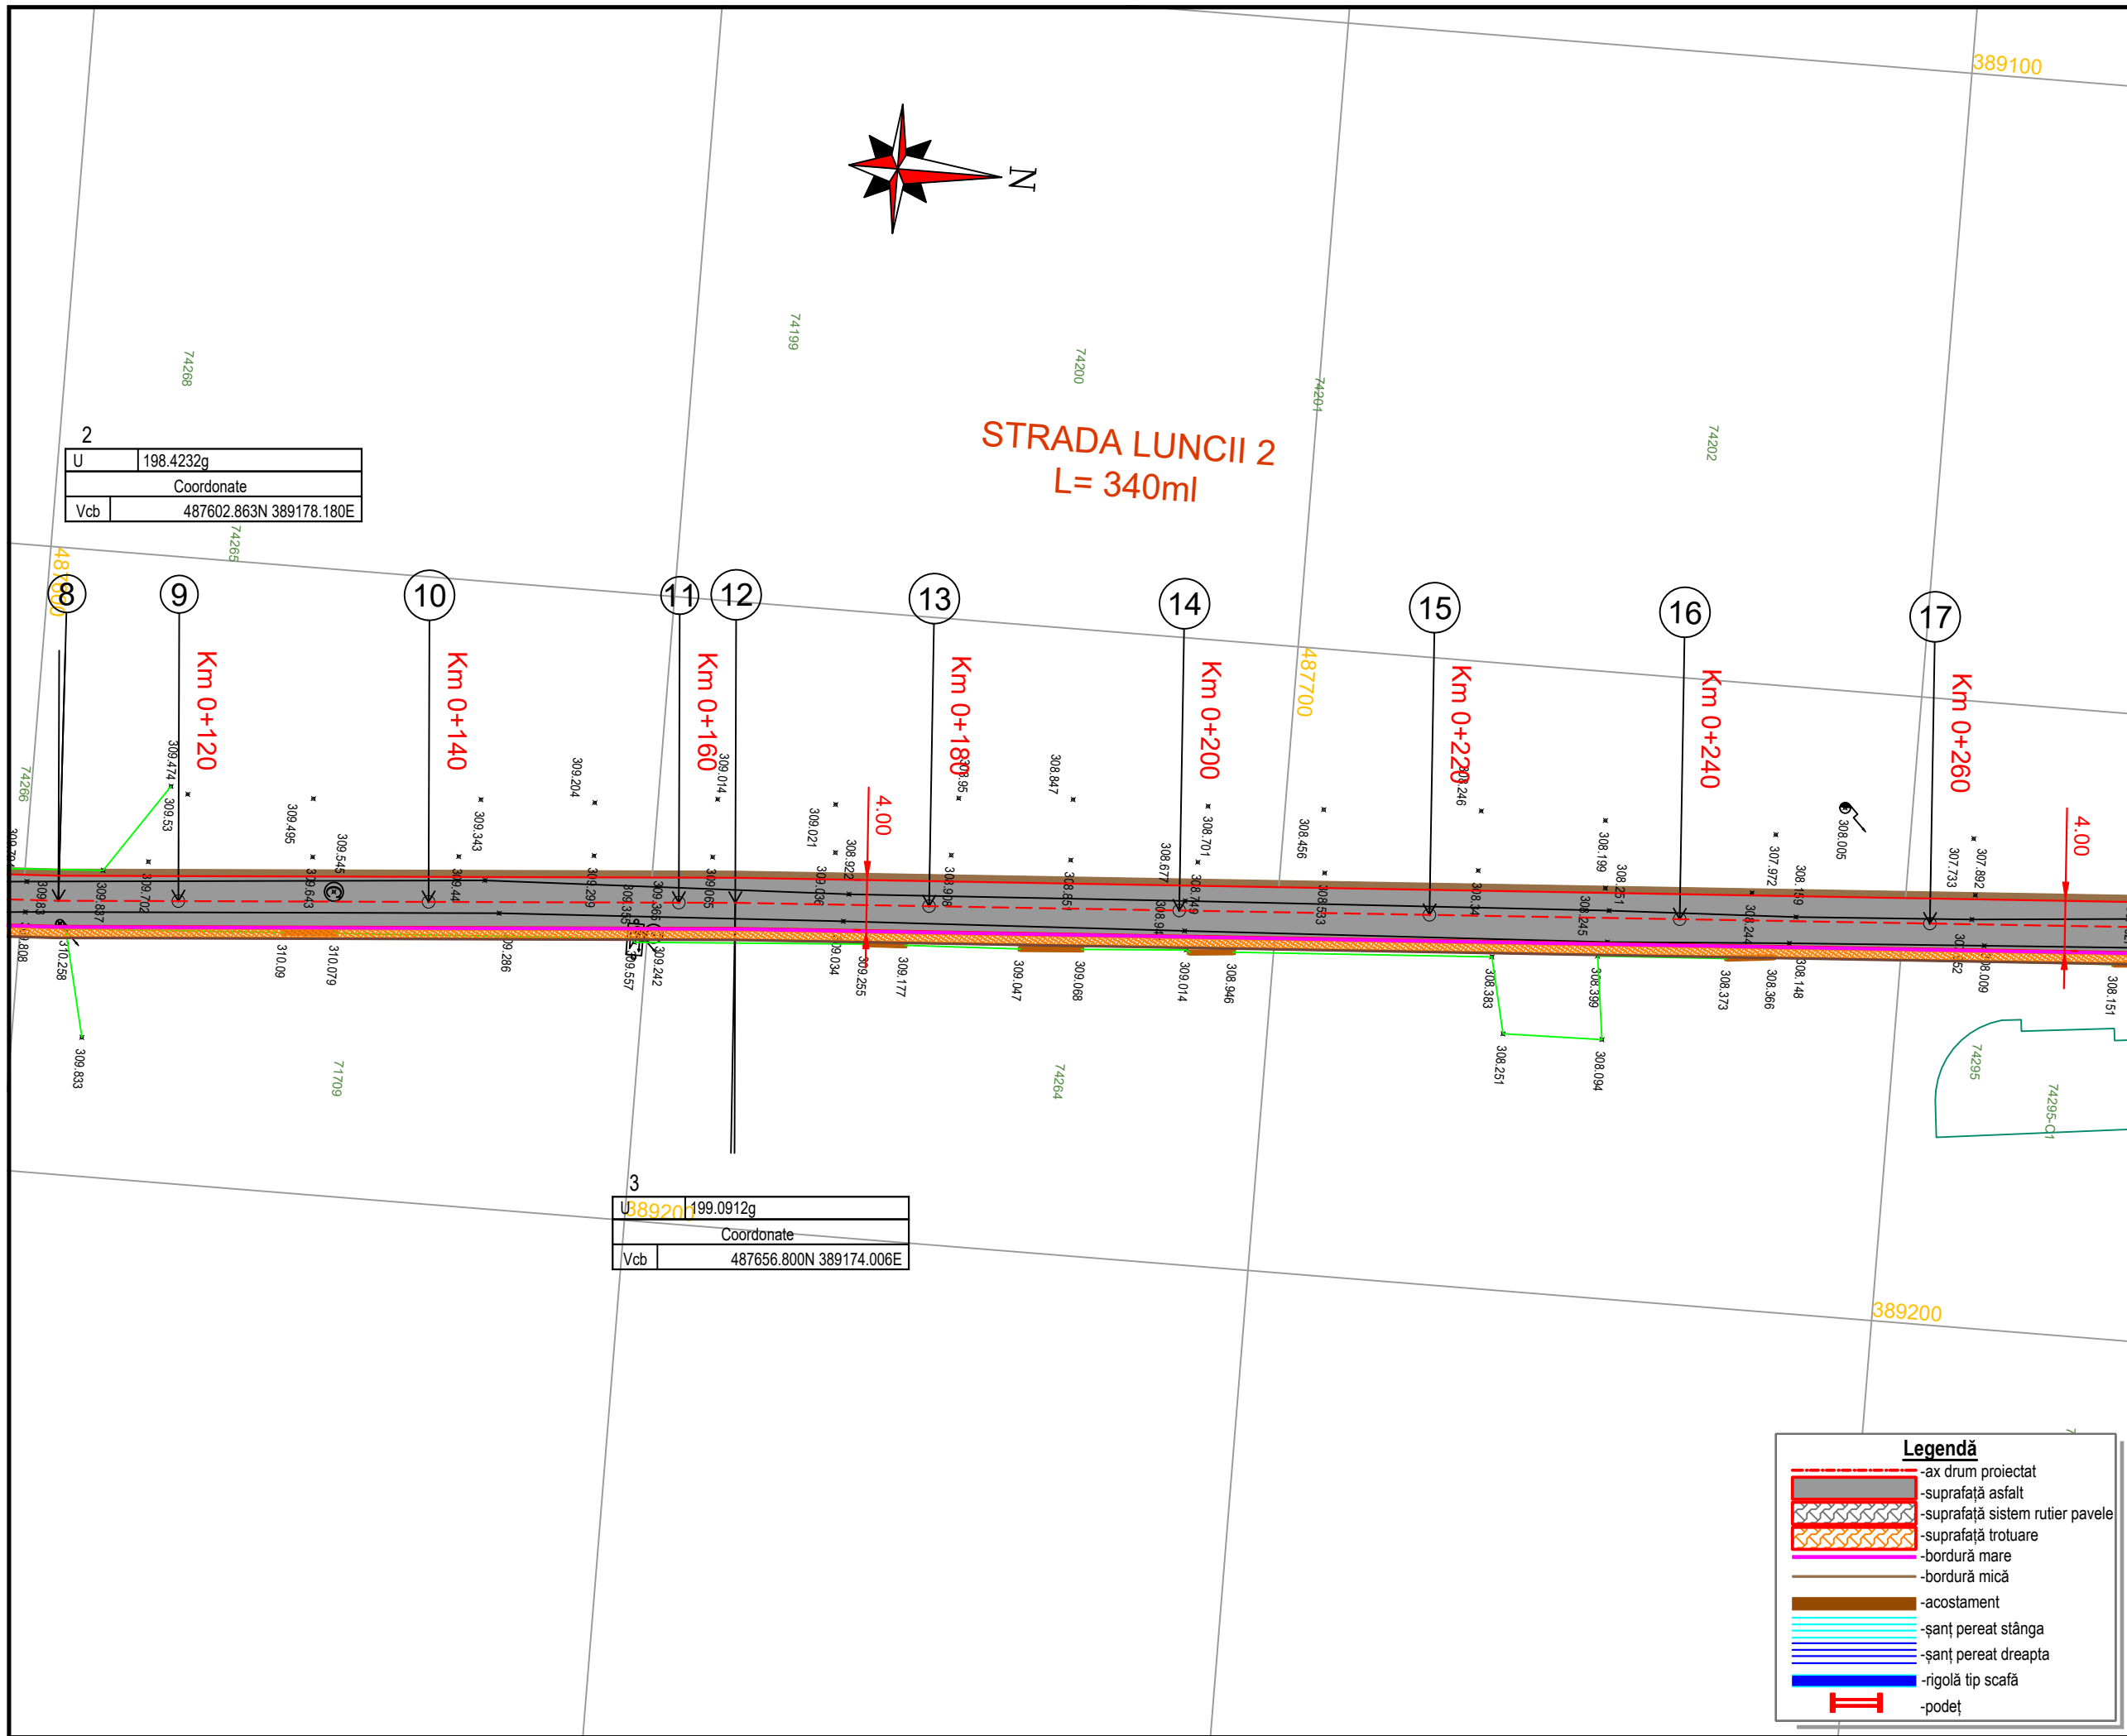

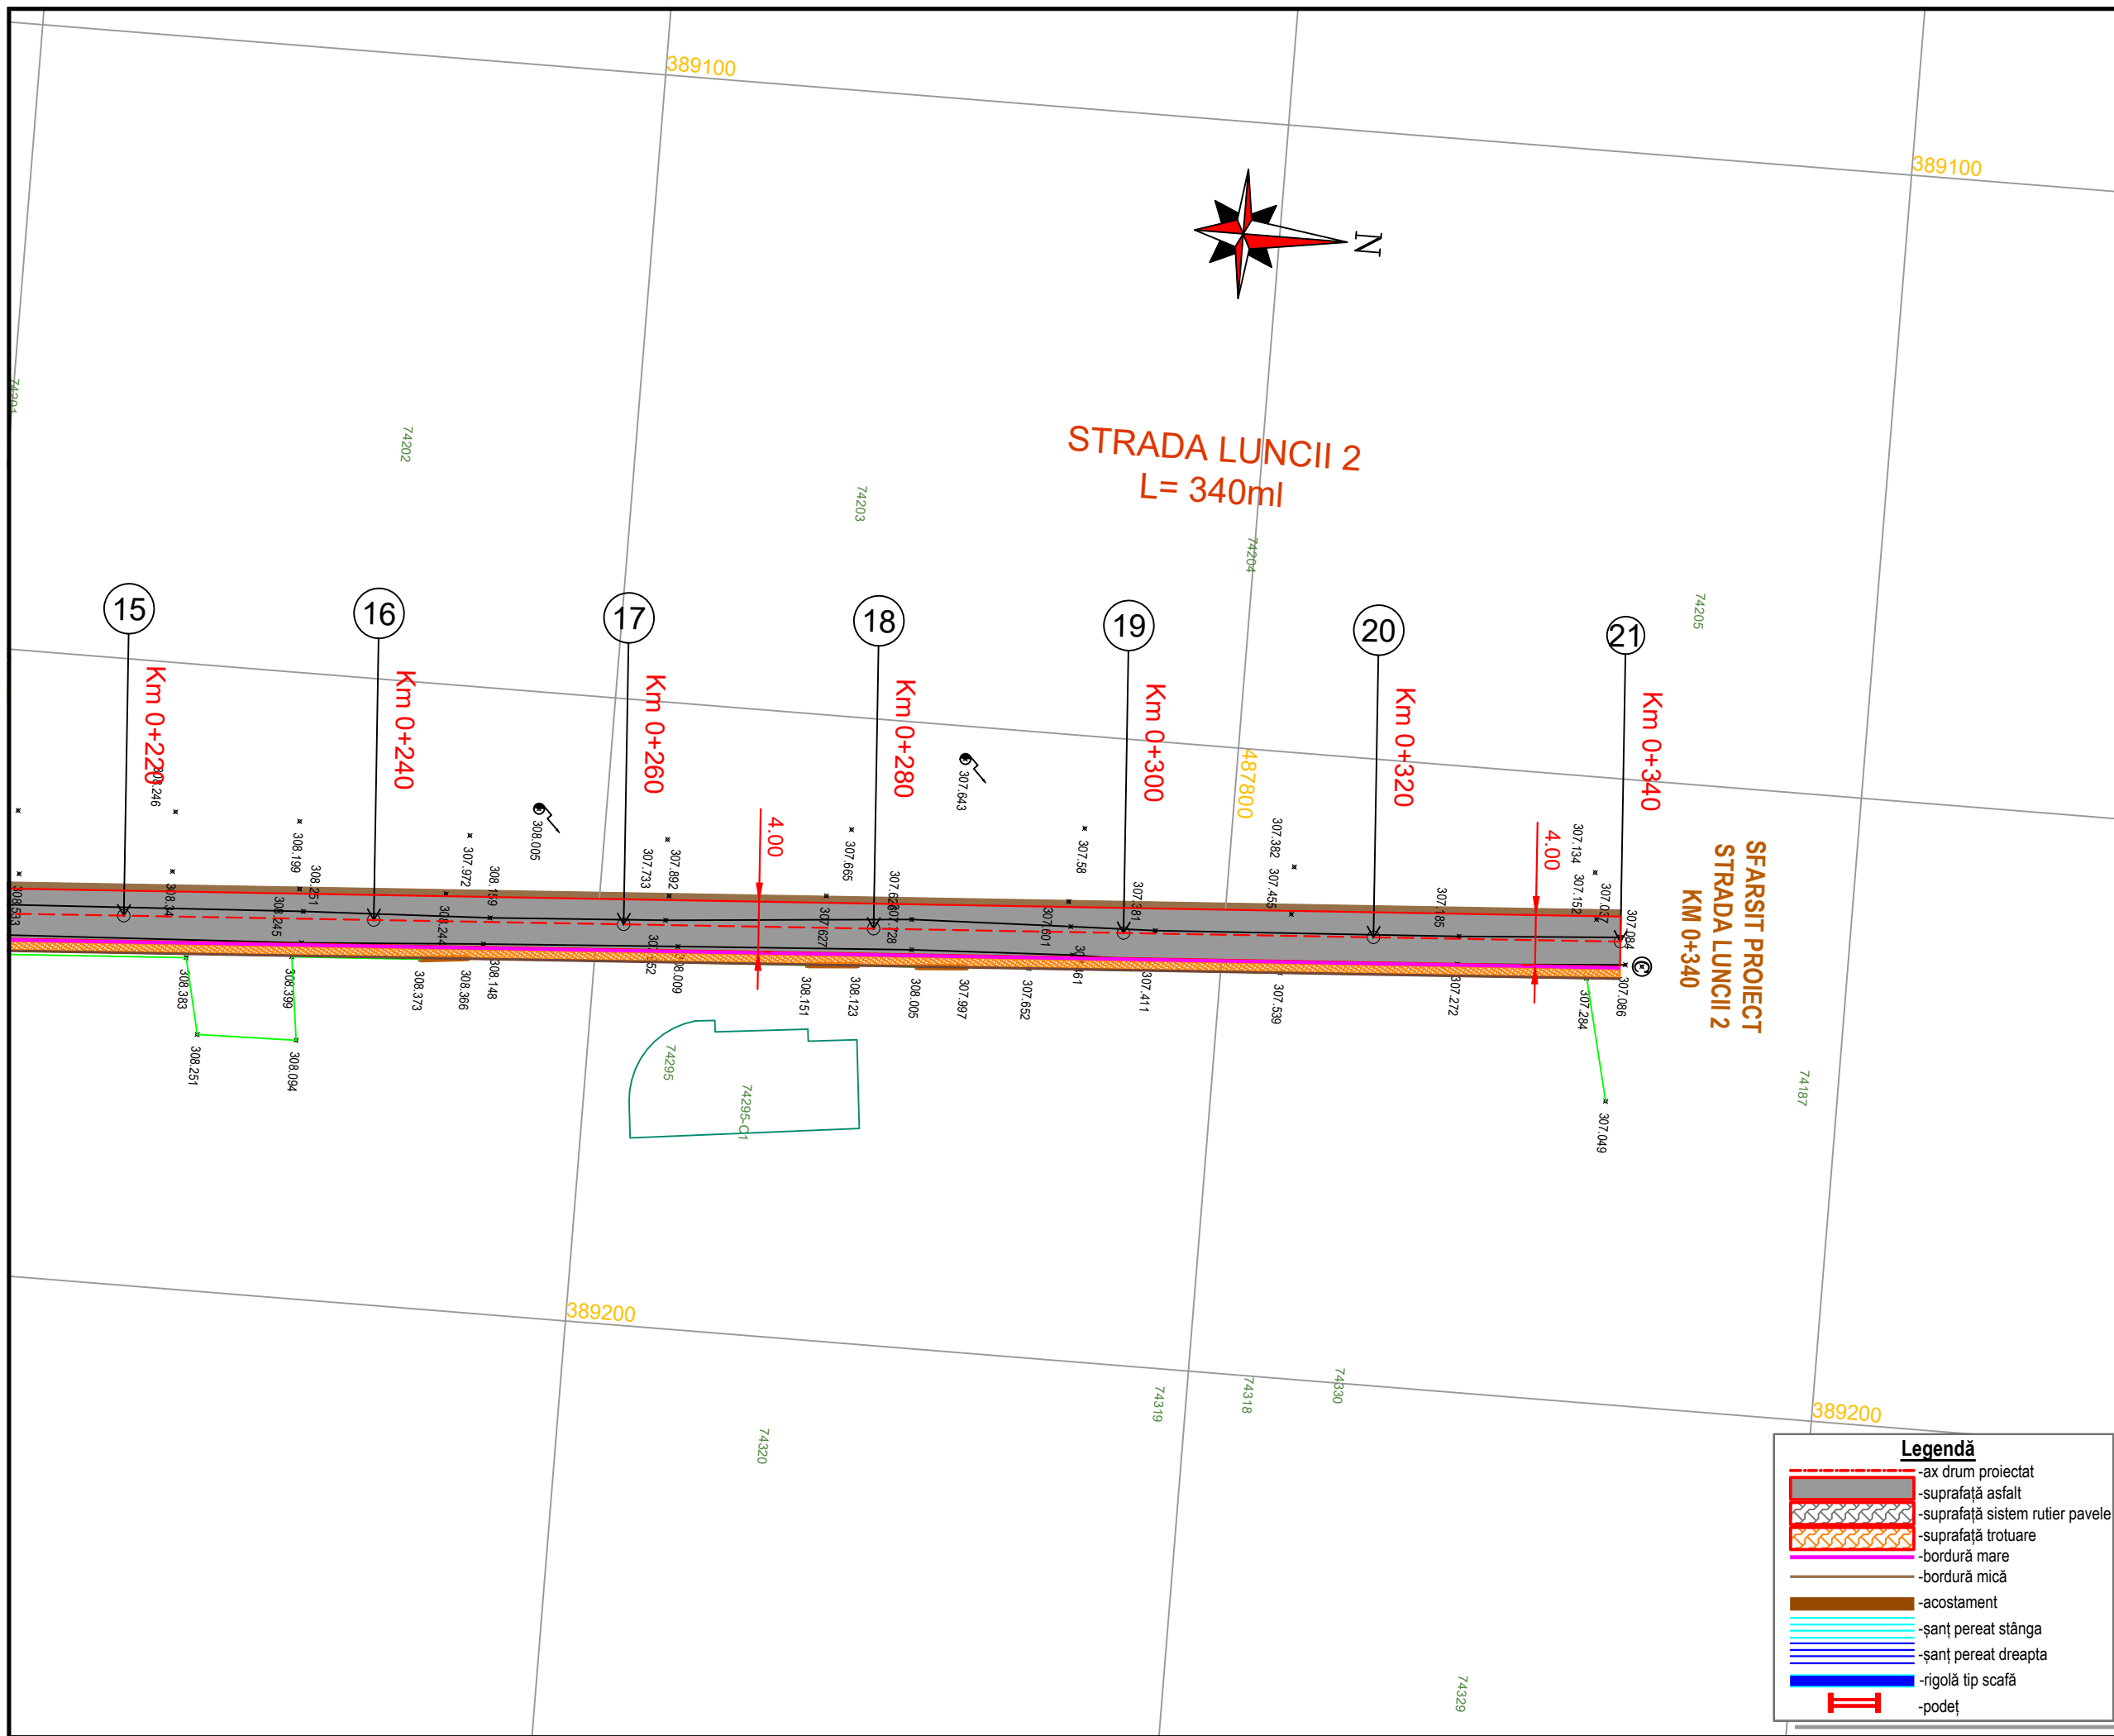

Data	Semn.	Descriere	Data	Semn.	
MODIFICĂRI			APROBAT		
Proiect: nr. 11 / 2022					
MODERNIZARE STRAZI IN COMUNA SASCIORI II, JUDETUL ALBA					
Beneficiar: COMUNA SASCIORI JUDEȚUL ALBA strada Principala, nr. 363, judetul Alba, tel. 0258-741110					
					
Proiectant: S.C. VIADM DESIGN PROIECT S.R.L.					
 VIADM DESIGN PROJECT					
DATA		SCARA			
2022		1:500			
Proiectat					
ing. Dan LAZAR					
Proiectat					
ing. Marin ROGOZ					
Verificat:					
ing. Marin ROGOZ					
PLANȘA					
PLAN DE SITUAȚIE					
Numar: S3					
Cod: D.A.L.I.					

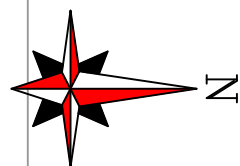

389500

STRADA PRIMARIEI
L= 75ml

389500

SFARSIT PROIECT
STRADA PRIMARIEI
Km 0+075

Km 0+075

Km 0+060

Km 0+020

Km 0+000

INCEPUT PROIECT
STRADA PRIMARIEI
KM 0+000

Km 0+040

Legendă	
	-ax drum proiectat
	-suprafață asfalt
	-suprafață sistem rutier pavele
	-suprafață trotuare
	-bordură mare
	-bordură mică
	-acostament
	-șanț perete stânga
	-șanț perete dreapta
	-rigolă tip scafă
	-podeț

389600

389600

Data	Semn.	Descriere	Data	Semn.
------	-------	-----------	------	-------

MODIFICĂRI APROBAT

Proiect: nr. 11 / 2022

MODERNIZARE
STRAZI IN COMUNA
SASCIORI II,
JUDETUL ALBA

Beneficiar:
COMUNA SASCIORI
JUDETUL ALBA
strada Principala, nr. 363,
judetul Alba,
tel. 0258-741110



Proiectant:
S.C. VIADM DESIGN
PROIECT S.R.L.



DATA SCARA

2022 1:500

Proiectat
ing. Dan LAZAR

Proiectat
ing. Marin ROGOZ


Verificat:
ing. Marin ROGOZ

PLANȘA

PLAN DE
SITUAȚIE


Numar: S4

Cod: D.A.L.I.

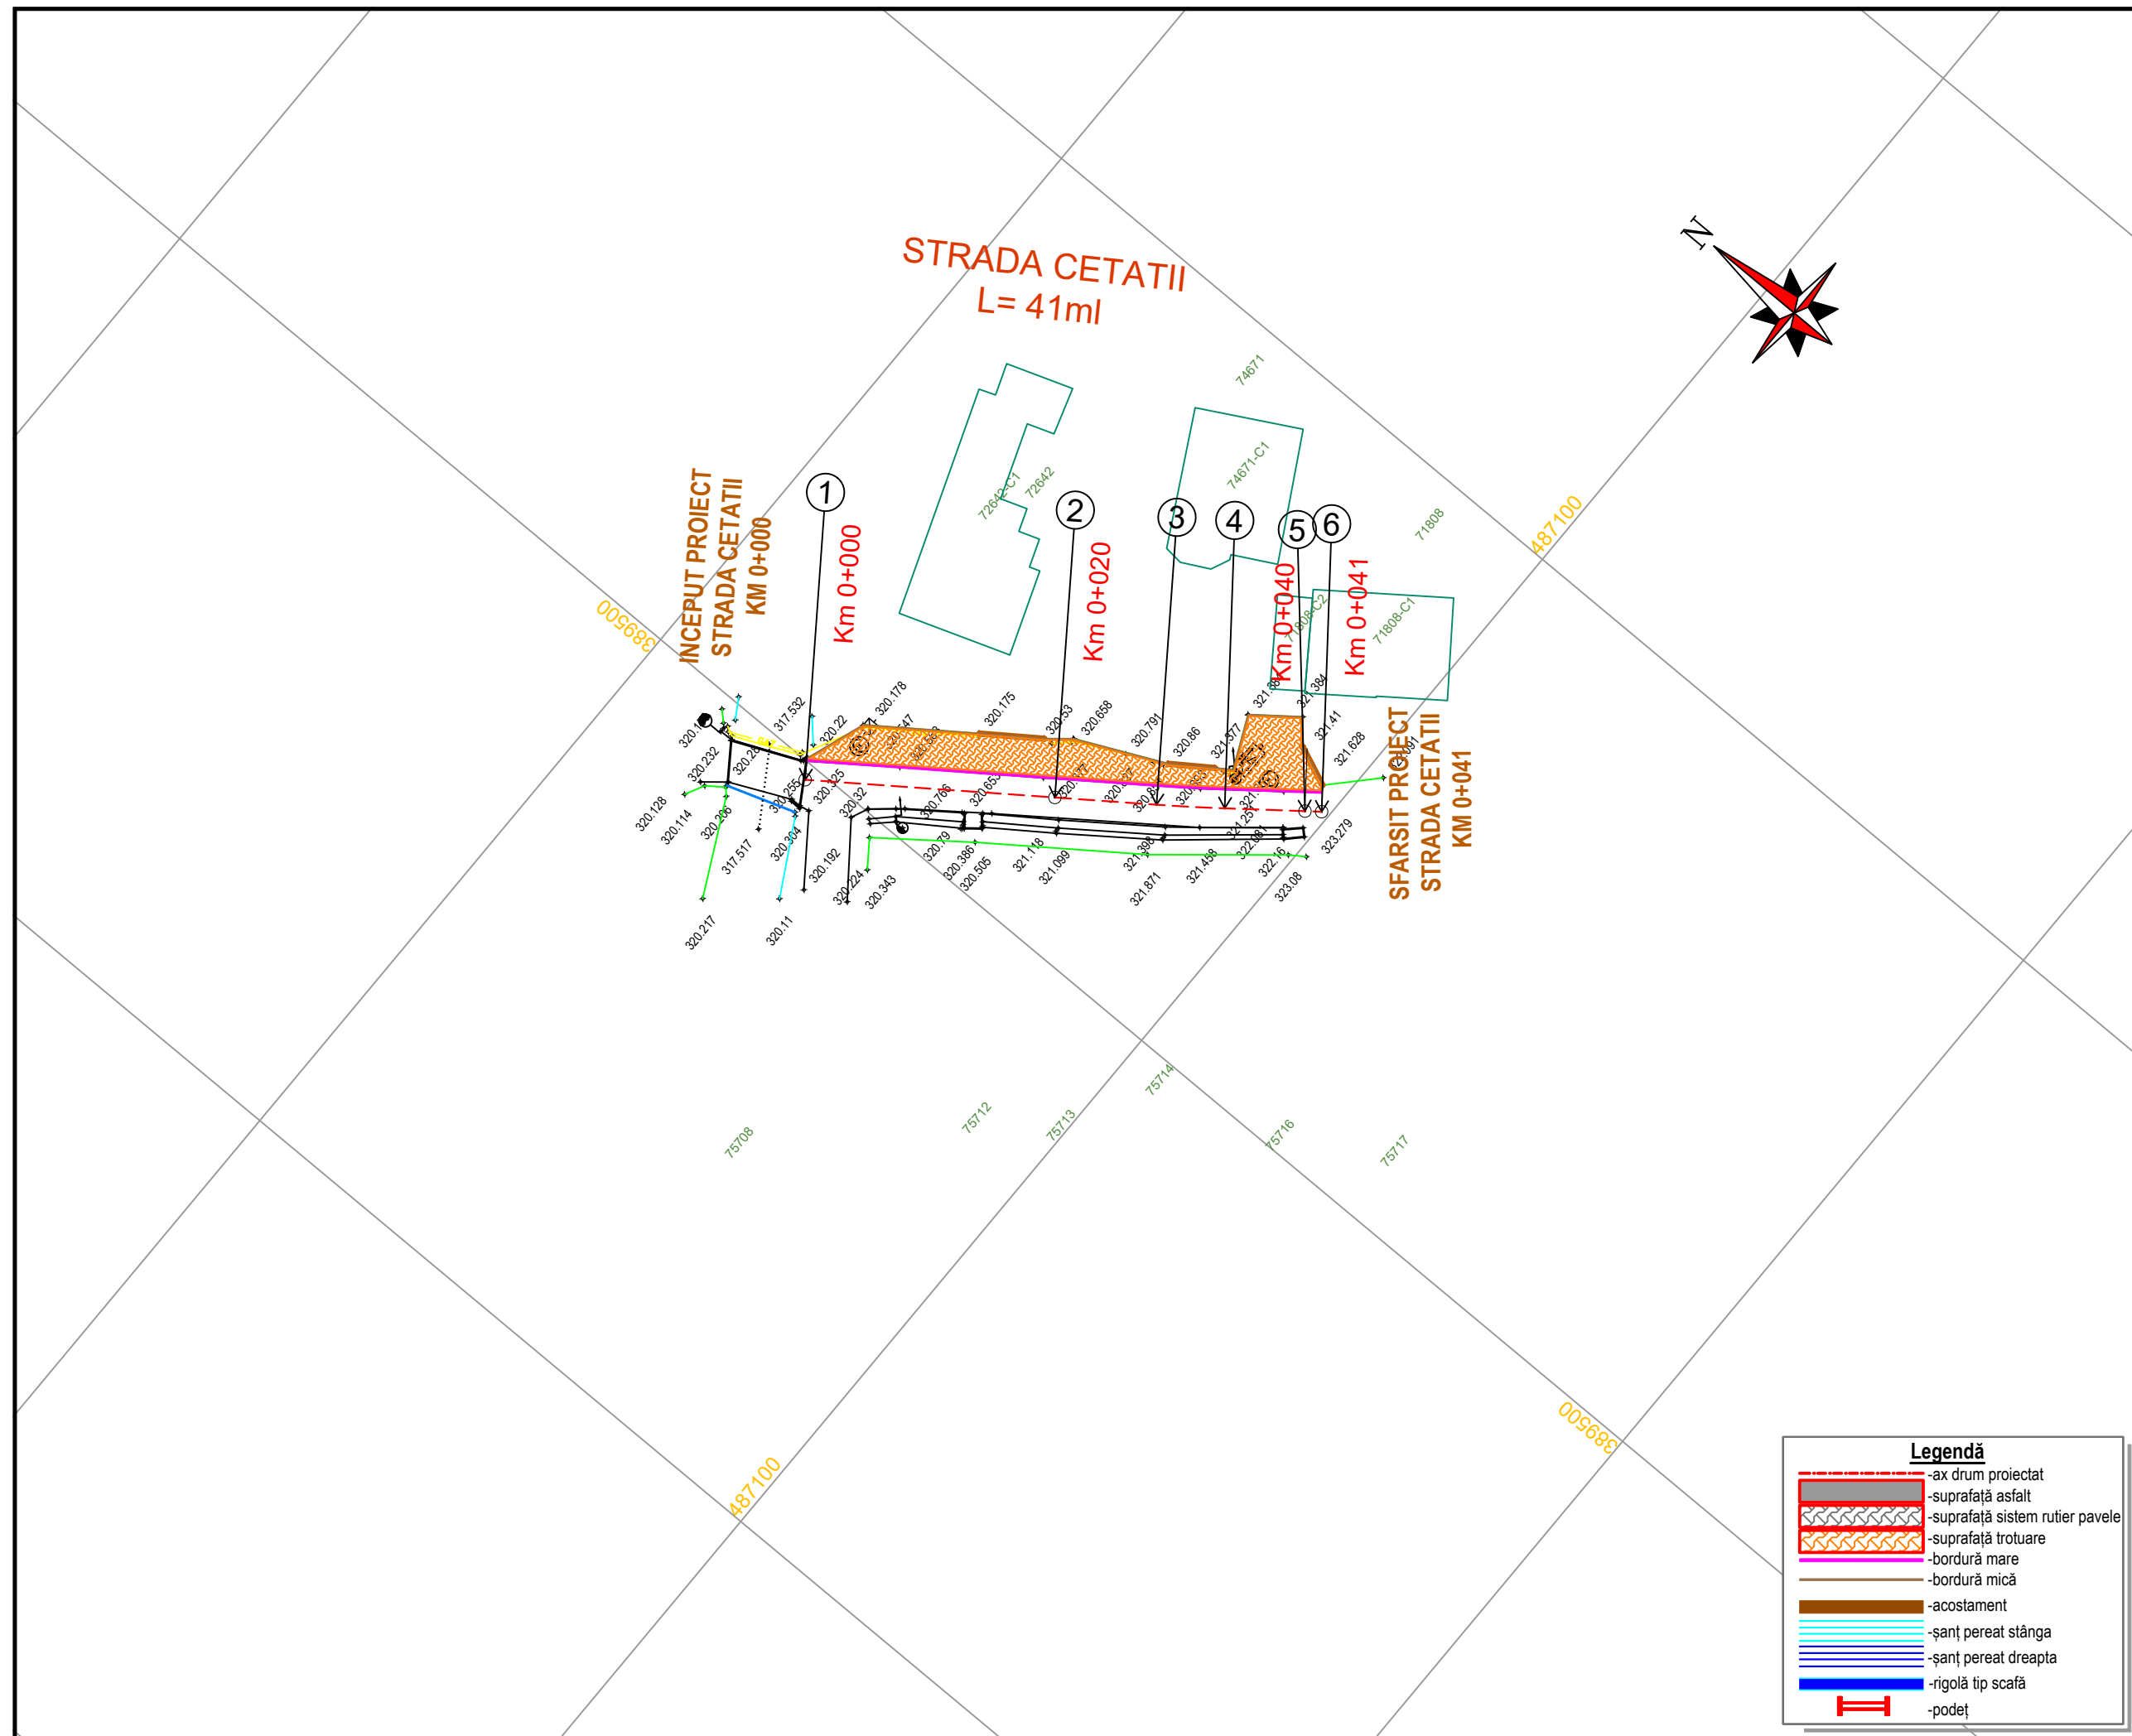


Data	Semn.	Descriere	Data	Semn.	
MODIFICĂRI APROBAT					
Proiect: nr. 11 / 2022					
MODERNIZARE STRAZI IN COMUNA SASCIORI II, JUDETUL ALBA					
Beneficiar: COMUNA SASCIORI JUDETUL ALBA strada Principala, nr. 363, judetul Alba, tel. 0258-741110					
					
Proiectant: S.C. VIADM DESIGN PROIECT S.R.L.					
					
DATA		SCARA			
2022		1:500			
Proiectat					
ing. Dan LAZAR					
Proiectat					
ing. Marin ROGOZ					
Verificat:					
ing. Marin ROGOZ					
PLANȘA					
PLAN DE SITUAȚIE					
Numar: S5					
Cod: D.A.L.I.					

DRUM LATERAL - STRADA MARE
L= 78ml

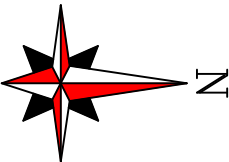

1	v[km/h]	50	Li[m]	0.000
	U	190.8413g	Le[m]	0.000
	R[m]	270.000	C[m]	38.844
	Ti[m]	19.455	B[m]	0.700
	Te[m]	19.455	Ta[m]	19.455
	ij[%]	0.000	sl[m]	i 0.000
	lcs[m]	0.000	e	0.000
Coordonate				
	Vcb	487858.297N 389742.002E		
	Va	487858.297N 389742.002E		
	Ti	487838.852N 389741.362E		
	Tai	487838.852N 389741.362E		
	Tae	487877.633N 389739.849E		
	Te	487877.633N 389739.849E		

2	v[km/h]	50	Li[m]	0.000
	U	190.2137g	Le[m]	0.000
	R[m]	80.000	C[m]	12.298
	Ti[m]	6.161	B[m]	0.237
	Te[m]	6.161	Ta[m]	6.161
	ij[%]	0.000	sl[m]	i 0.000
	lcs[m]	0.000	e	0.000
Coordonate				
	Vcb	487887.774N 389738.719E		
	Va	487887.774N 389738.719E		
	Ti	487881.651N 389739.401E		
	Tai	487881.651N 389739.401E		
	Tae	487893.721N 389737.108E		
	Te	487893.721N 389737.108E		

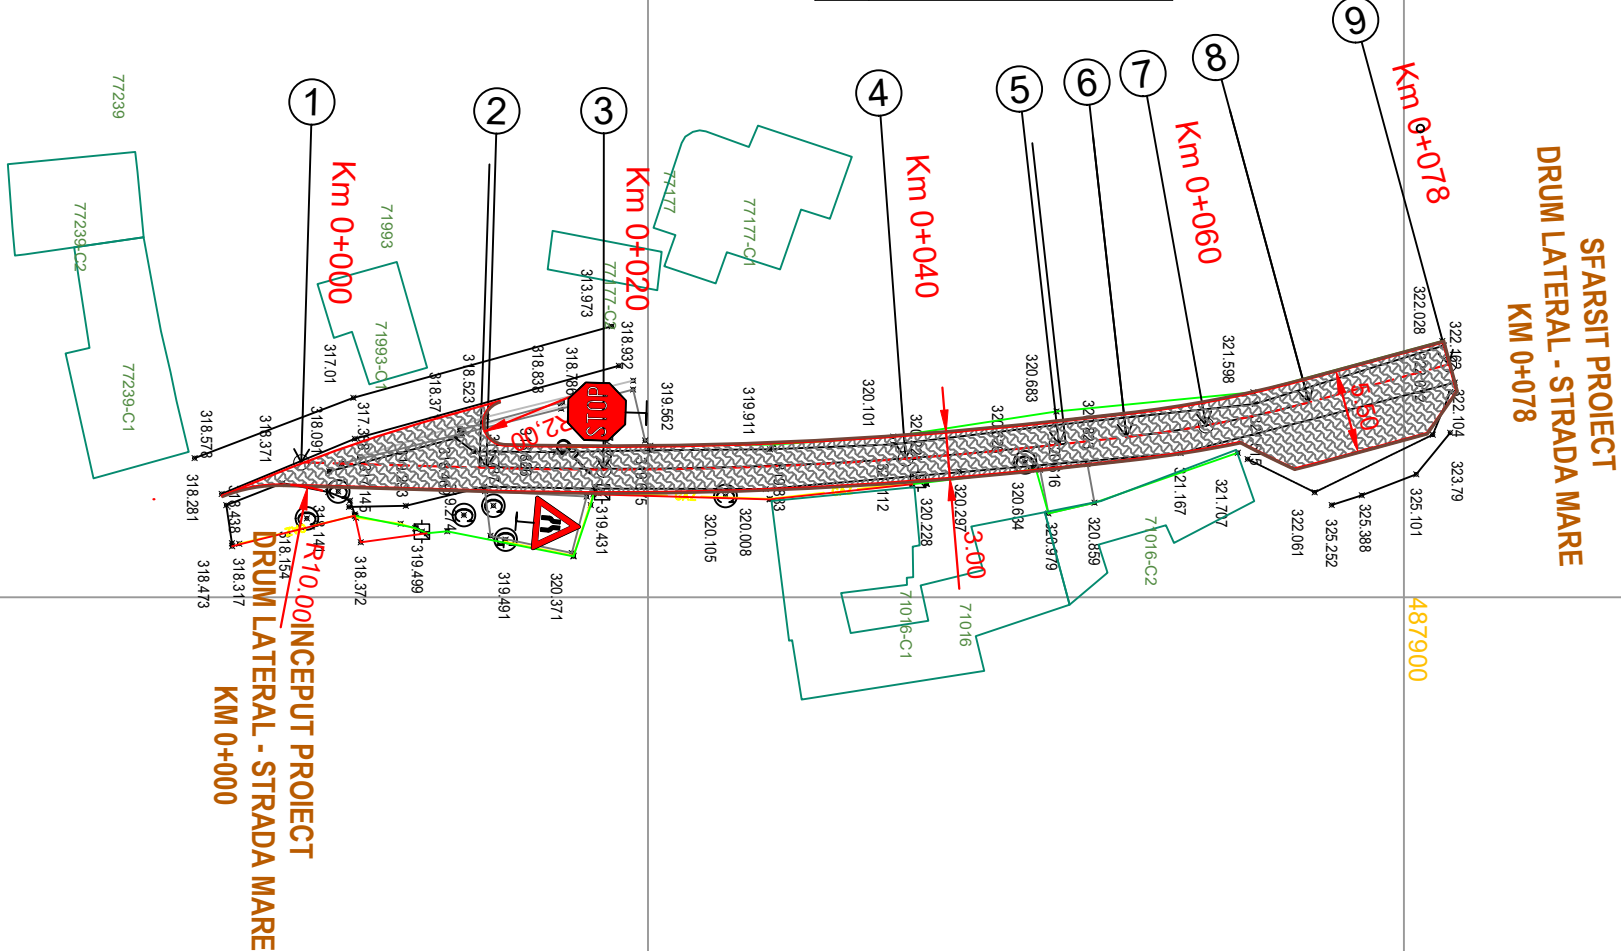

Legendă	
	-ax drum proiectat
	-suprafață asfalt
	-suprafață sistem rutier pavele
	-suprafață trotuare
	-bordură mare
	-bordură mică
	-acostament
	-șanț perat stânga
	-șanț perat dreapta
	-rigolă tip scafă
	-podet

Data	Semn.	Descriere	Data	Semn.
------	-------	-----------	------	-------

MODIFICĂRI APROBAT

Proiect: nr. 11 / 2022

MODERNIZARE
STRAZI IN COMUNA
SASCIORI II,
JUDETUL ALBA

Beneficiar:
COMUNA SASCIORI
JUDETUL ALBA
strada Principala, nr. 363,
judetul Alba,
tel. 0258-741110



Proiectant:
S.C. VIADM DESIGN
PROIECT S.R.L.



DATA SCARA

2022 1:500

Proiectat
ing. Dan LAZAN

Proiectat
ing. Marin ROGOZ


Verificat:
ing. Marin ROGOZ

PLANȘA

PLAN DE
SITUAȚIE

Numar: S6

Cod: D.A.L.I.

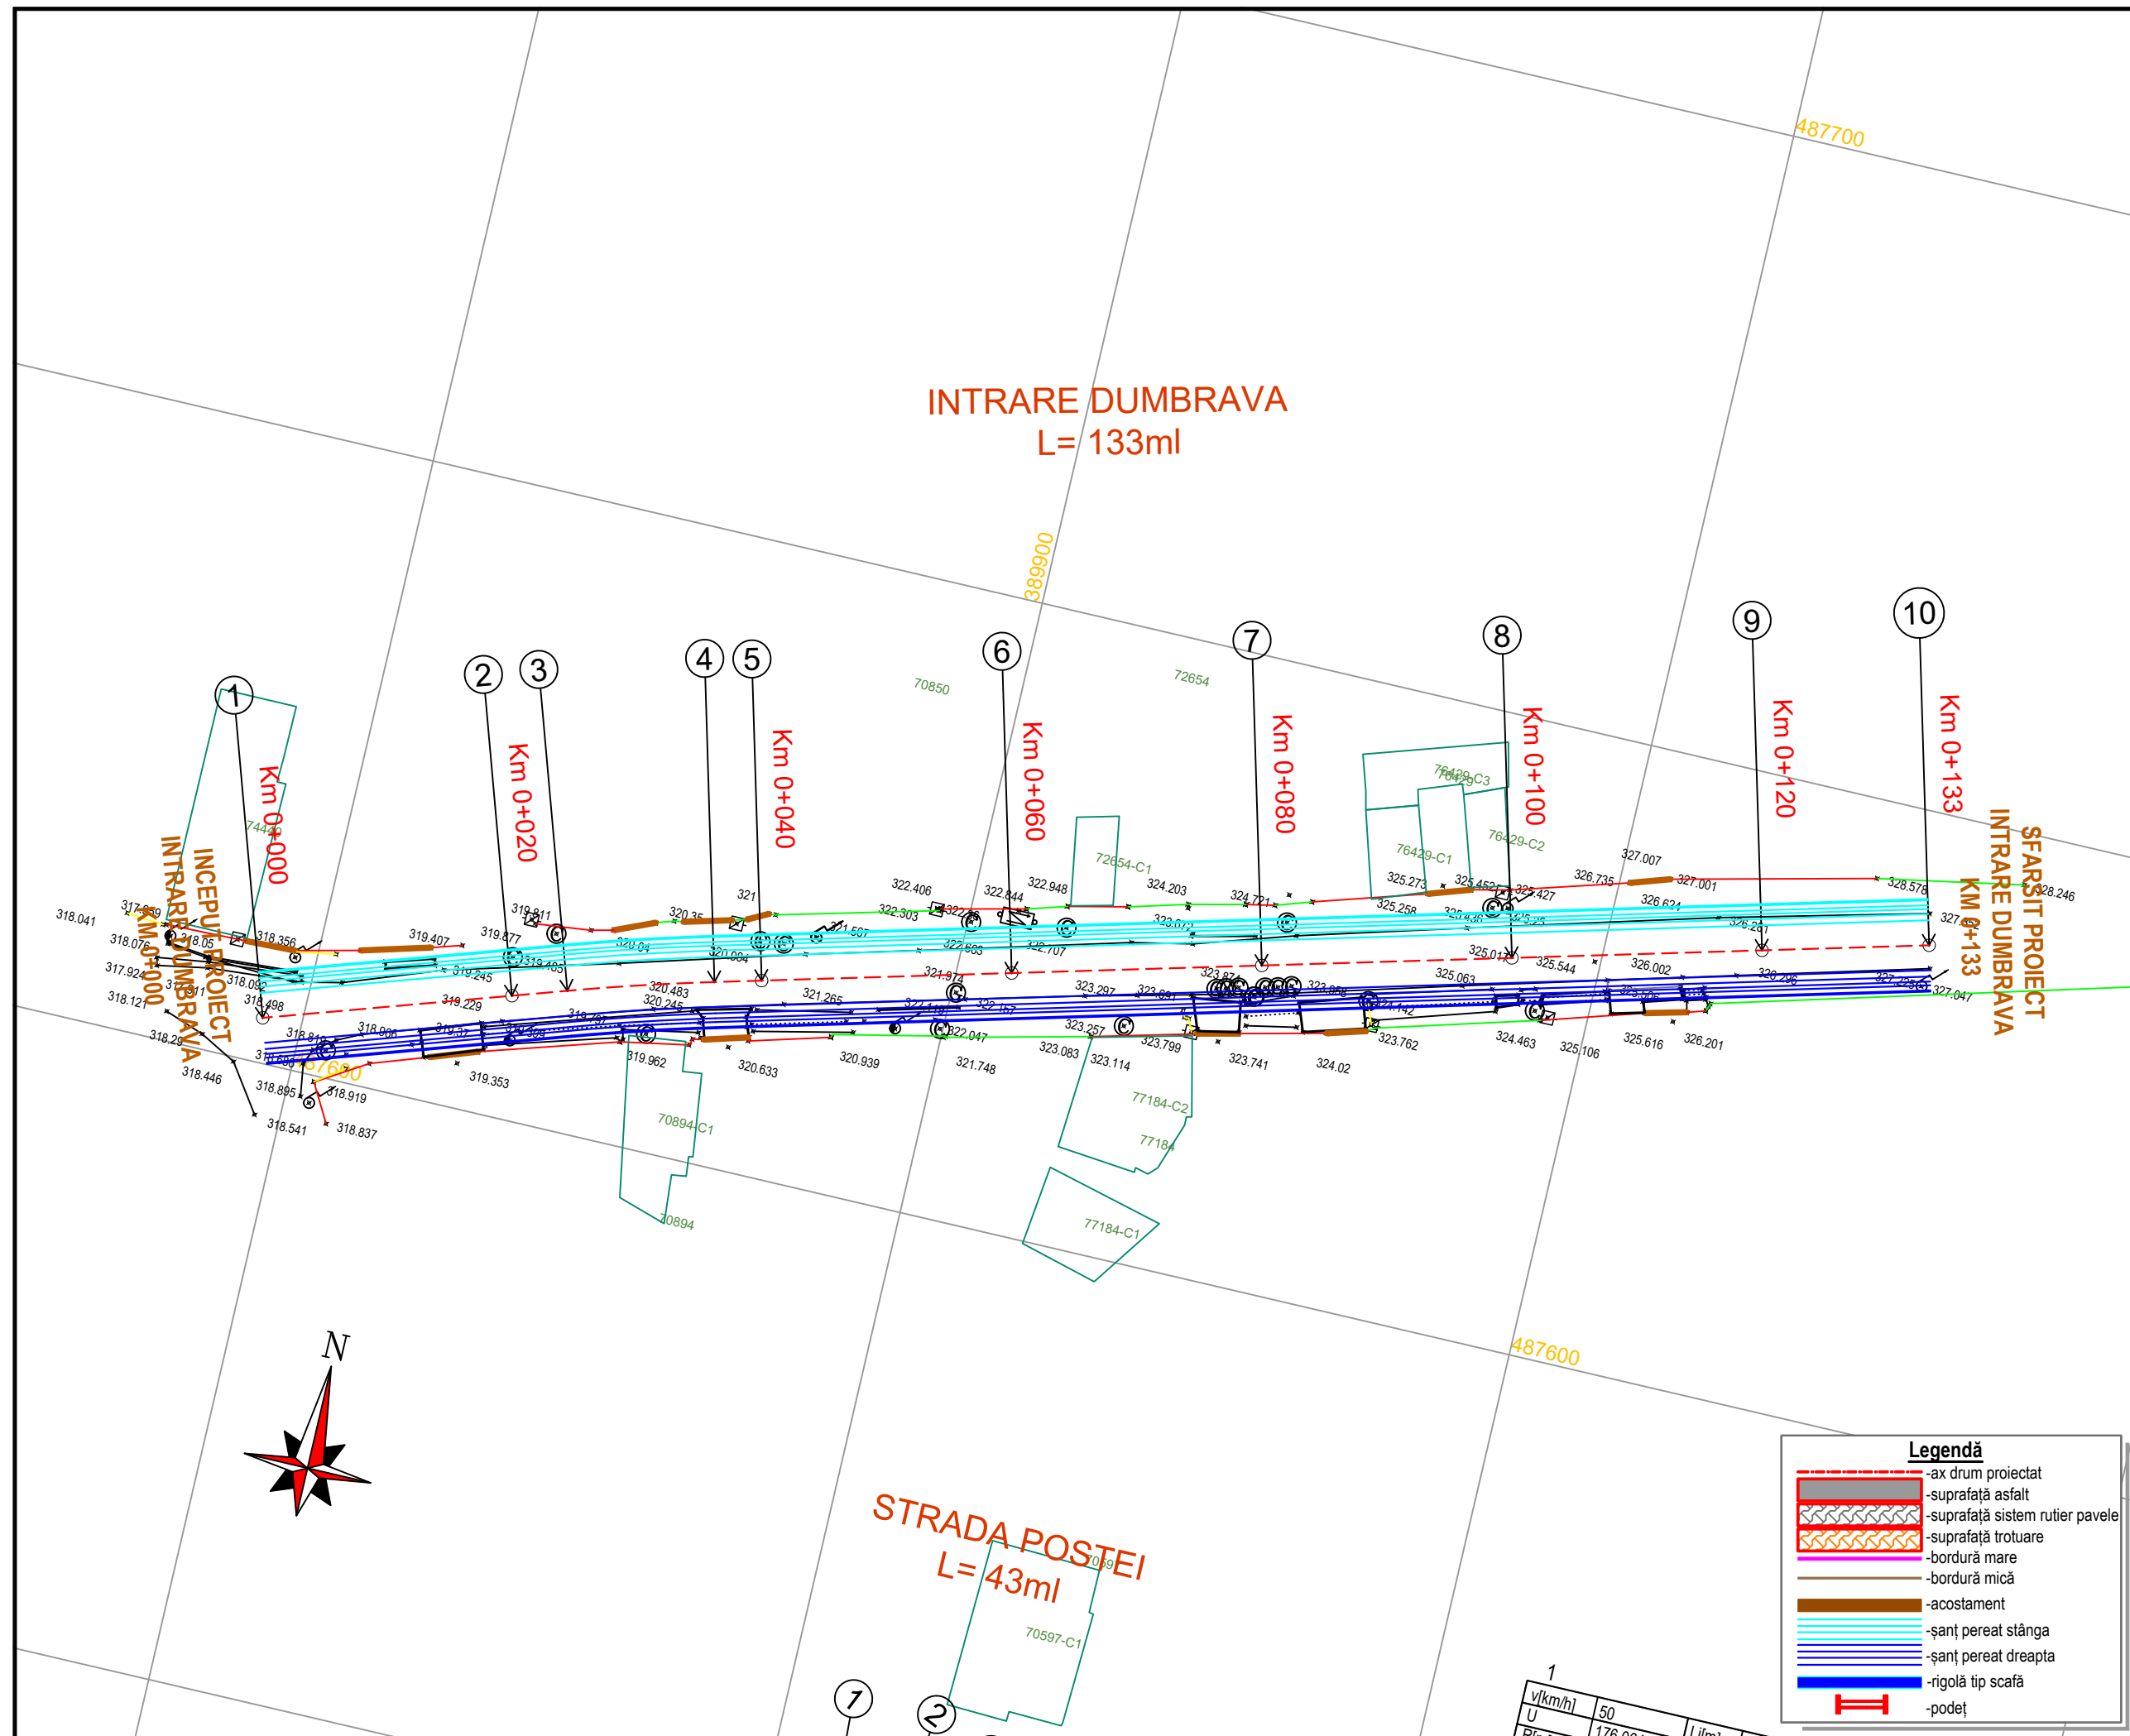


Data	Semn.	Descriere	Data	Semn.
MODIFICĂRI			APROBAT	
Proiect: nr. 11 / 2022				
MODERNIZARE STRAZI IN COMUNA SASCIORI II, JUDETUL ALBA				
Beneficiar: COMUNA SASCIORI JUDETUL ALBA strada Principala, nr. 363, judetul Alba, tel. 0258-741110				
				
Proiectant: S.C. VIADM DESIGN PROIECT S.R.L.				
				
DATA		SCARA		
2022		1:500		
Proiectat ing. Dan LAZAN				
Proiectat ing. Marin ROGOZ				
Verificat: ing. Marin ROGOZ				
PLANȘA				
PLAN DE SITUAȚIE				
Numar: S7				
Cod: D.A.L.I.				



STRADA POSTEI
L= 43ml

1			
v[km/h]	50	Li[m]	0.000
U	176.0648g	Le[m]	0.000
R[m]	20.000	C[m]	7.519
Ti[m]	3.805	B[m]	0.359
Te[m]	3.805	Ta[m]	3.805
i[%]	0.000	si[m]	i 0.000
lcs[m]	0.000	e	0.000
Coordonate			
Vcb	487534.958N 389912.856E		
Va	487534.958N 389912.856E		
Ti	487536.486N 389909.372E		
Tai	487536.486N 389909.372E		
Tae	487534.817N 389916.658E		
Te	487534.817N 389916.658E		

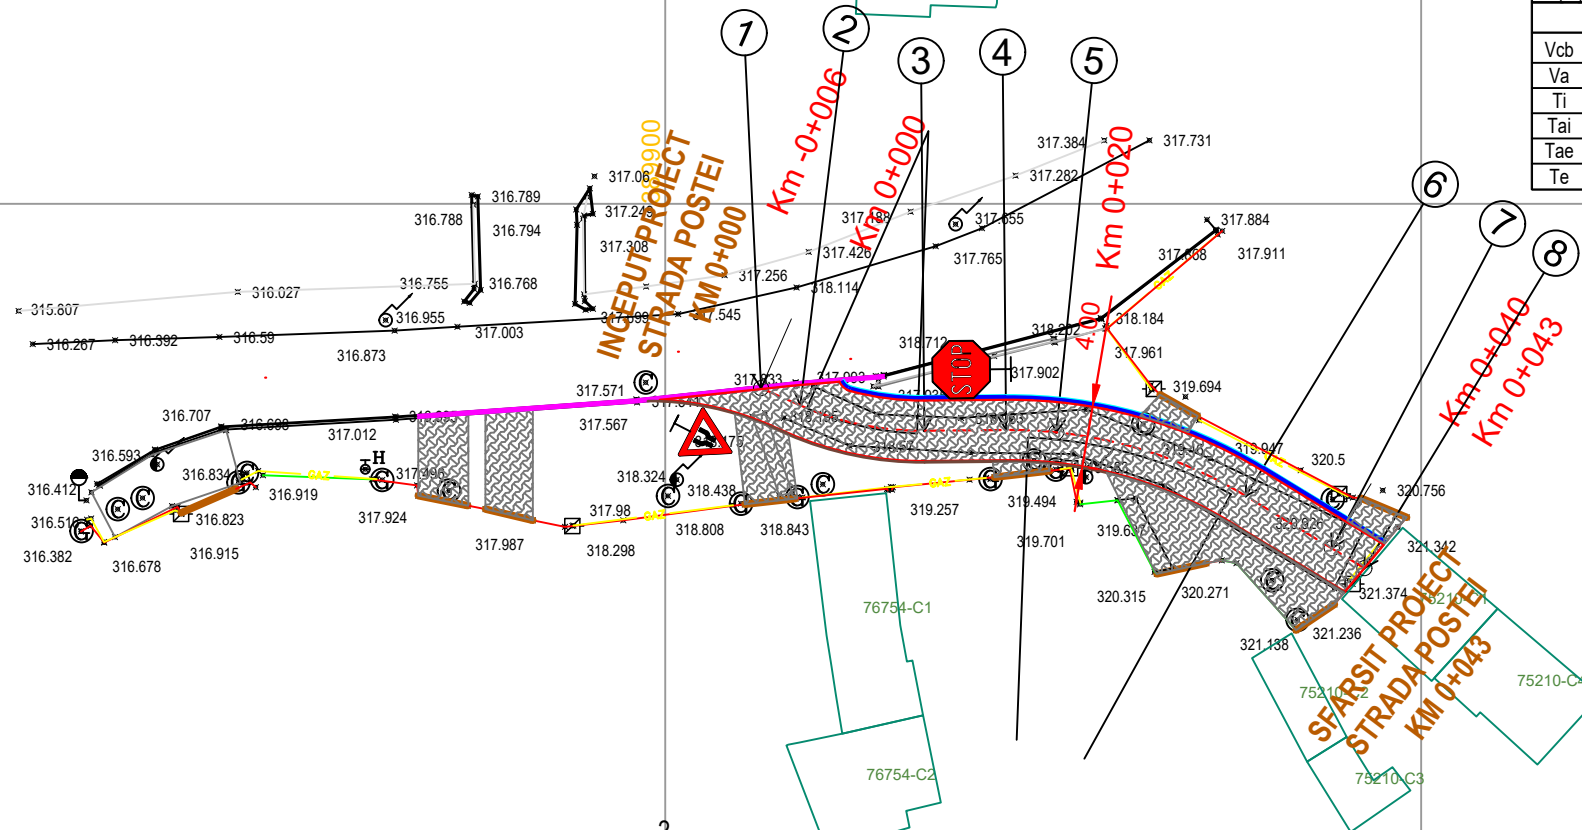

2			
v[km/h]	50	Li[m]	0.000
U	170.1548g	Le[m]	0.000
R[m]	30.000	C[m]	14.064
Ti[m]	7.164	B[m]	0.843
Te[m]	7.164	Ta[m]	7.164
i[%]	0.000	si[m]	i 0.000
lcs[m]	0.000	e	0.000
Coordonate			
Vcb	487534.276N 389931.152E		
Va	487534.276N 389931.152E		
Ti	487534.543N 389923.993E		
Tai	487534.543N 389923.993E		
Tae	487530.804N 389937.418E		
Te	487530.804N 389937.418E		

Legendă	
	-ax drum proiectat
	-suprafață asfalt
	-suprafață sistem rutier pavele
	-suprafață trotuare
	-bordură mare
	-bordură mică
	-acostament
	-șanț perete stânga
	-șanț perete dreapta
	-rigolă tip scafă
	-podeț

Data	Semn.	Descriere	Data	Semn.
------	-------	-----------	------	-------

MODIFICĂRI APROBAT

Proiect: nr. 11 / 2022

MODERNIZARE
STRAZI IN COMUNA
SASCIORI II,
JUDETUL ALBA

Beneficiar:
COMUNA SASCIORI
JUDETUL ALBA
strada Principala, nr. 363,
judetul Alba,
tel. 0258-741110



Proiectant:

S.C. VIADM DESIGN
PROIECT S.R.L.



DATA	SCARA
------	-------

2022	1:500
------	-------

Proiectat
ing. Dan LAZAN

Proiectat
ing. Marin ROGOZ


Verificat:
ing. Marin ROGOZ

PLANȘA


PLAN DE
SITUAȚIE

Numar: S8

Cod: D.A.L.I.

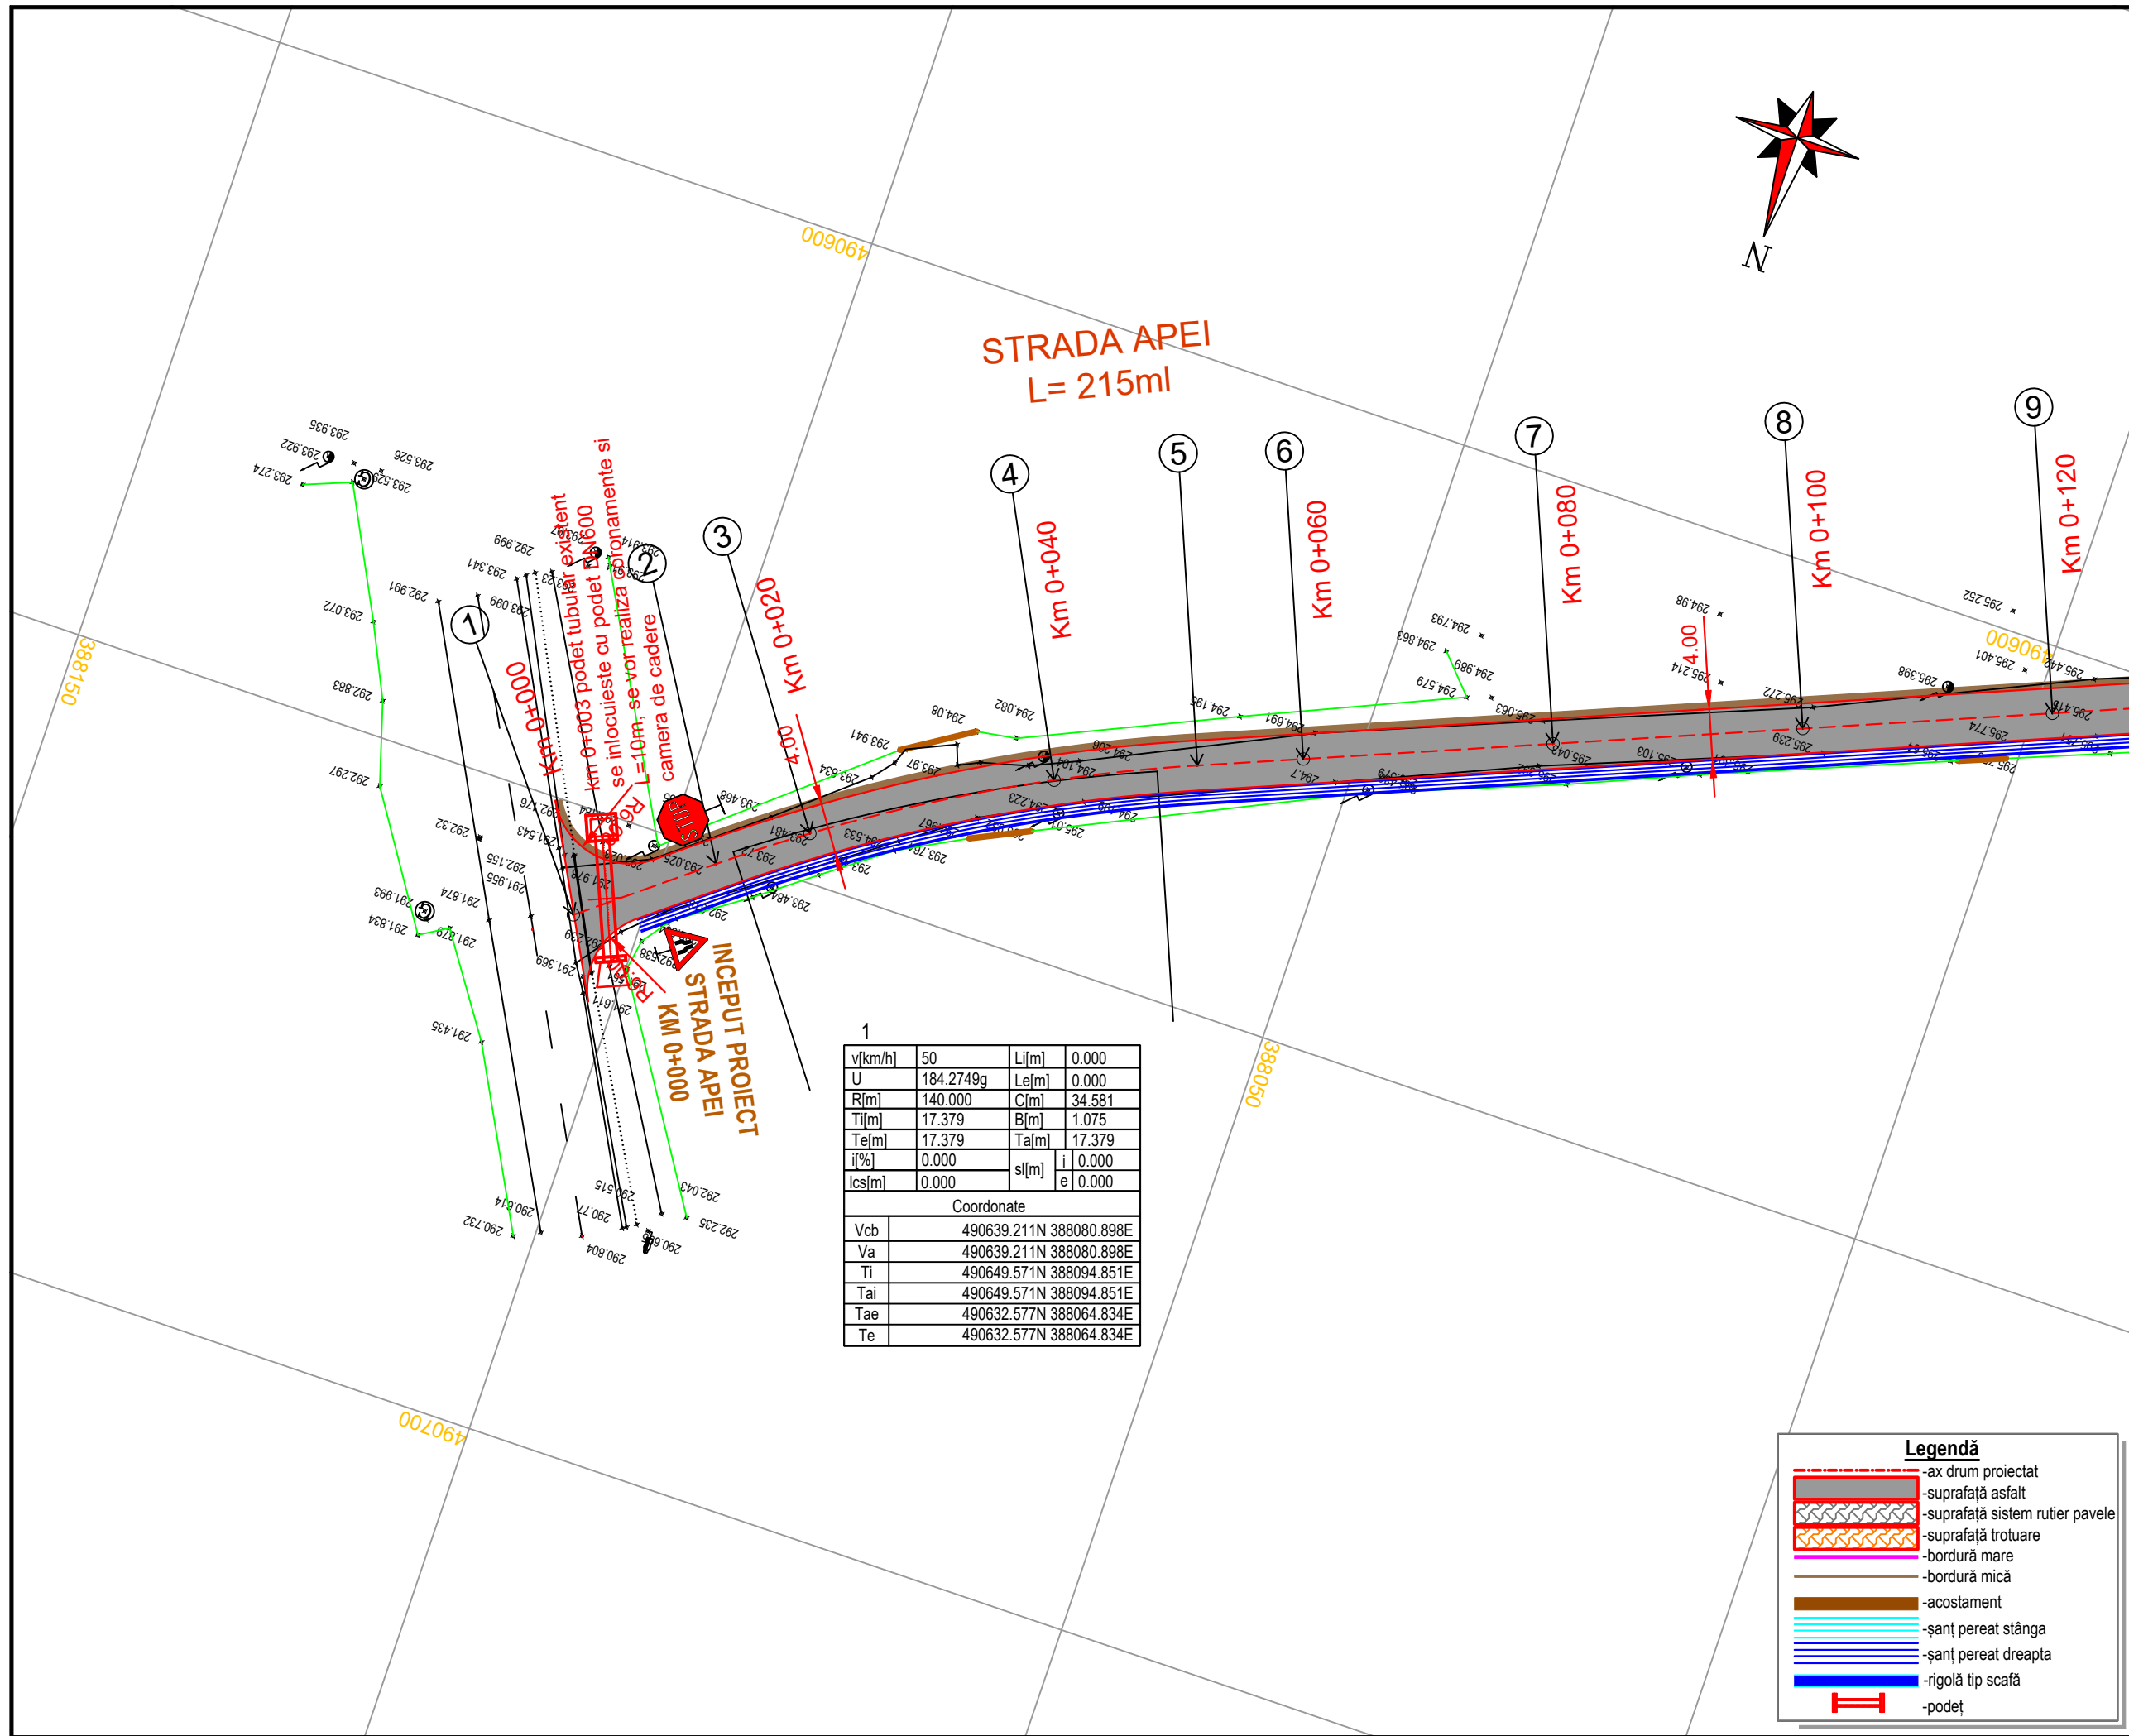


Data	Semn.	Descriere	Data	Semn.
MODIFICĂRI APROBAT				
Proiect: nr. 11 / 2022				
MODERNIZARE STRAZI IN COMUNA SASCIORI II, JUDETUL ALBA				
Beneficiar: COMUNA SASCIORI JUDETUL ALBA strada Principala, nr. 363, judetul Alba, tel. 0258-741110				
Proiectant: S.C. VIADM DESIGN PROIECT S.R.L.				
DATA		SCARA		
2022		1:500		
Proiectat ing. Dan LAZAR				
Proiectat ing. Marin ROGOZ				
Verificat: ing. Marin ROGOZ				
PLANȘA				
PLAN DE SITUAȚIE				
Numar: S9				
Cod: D.A.L.I.				

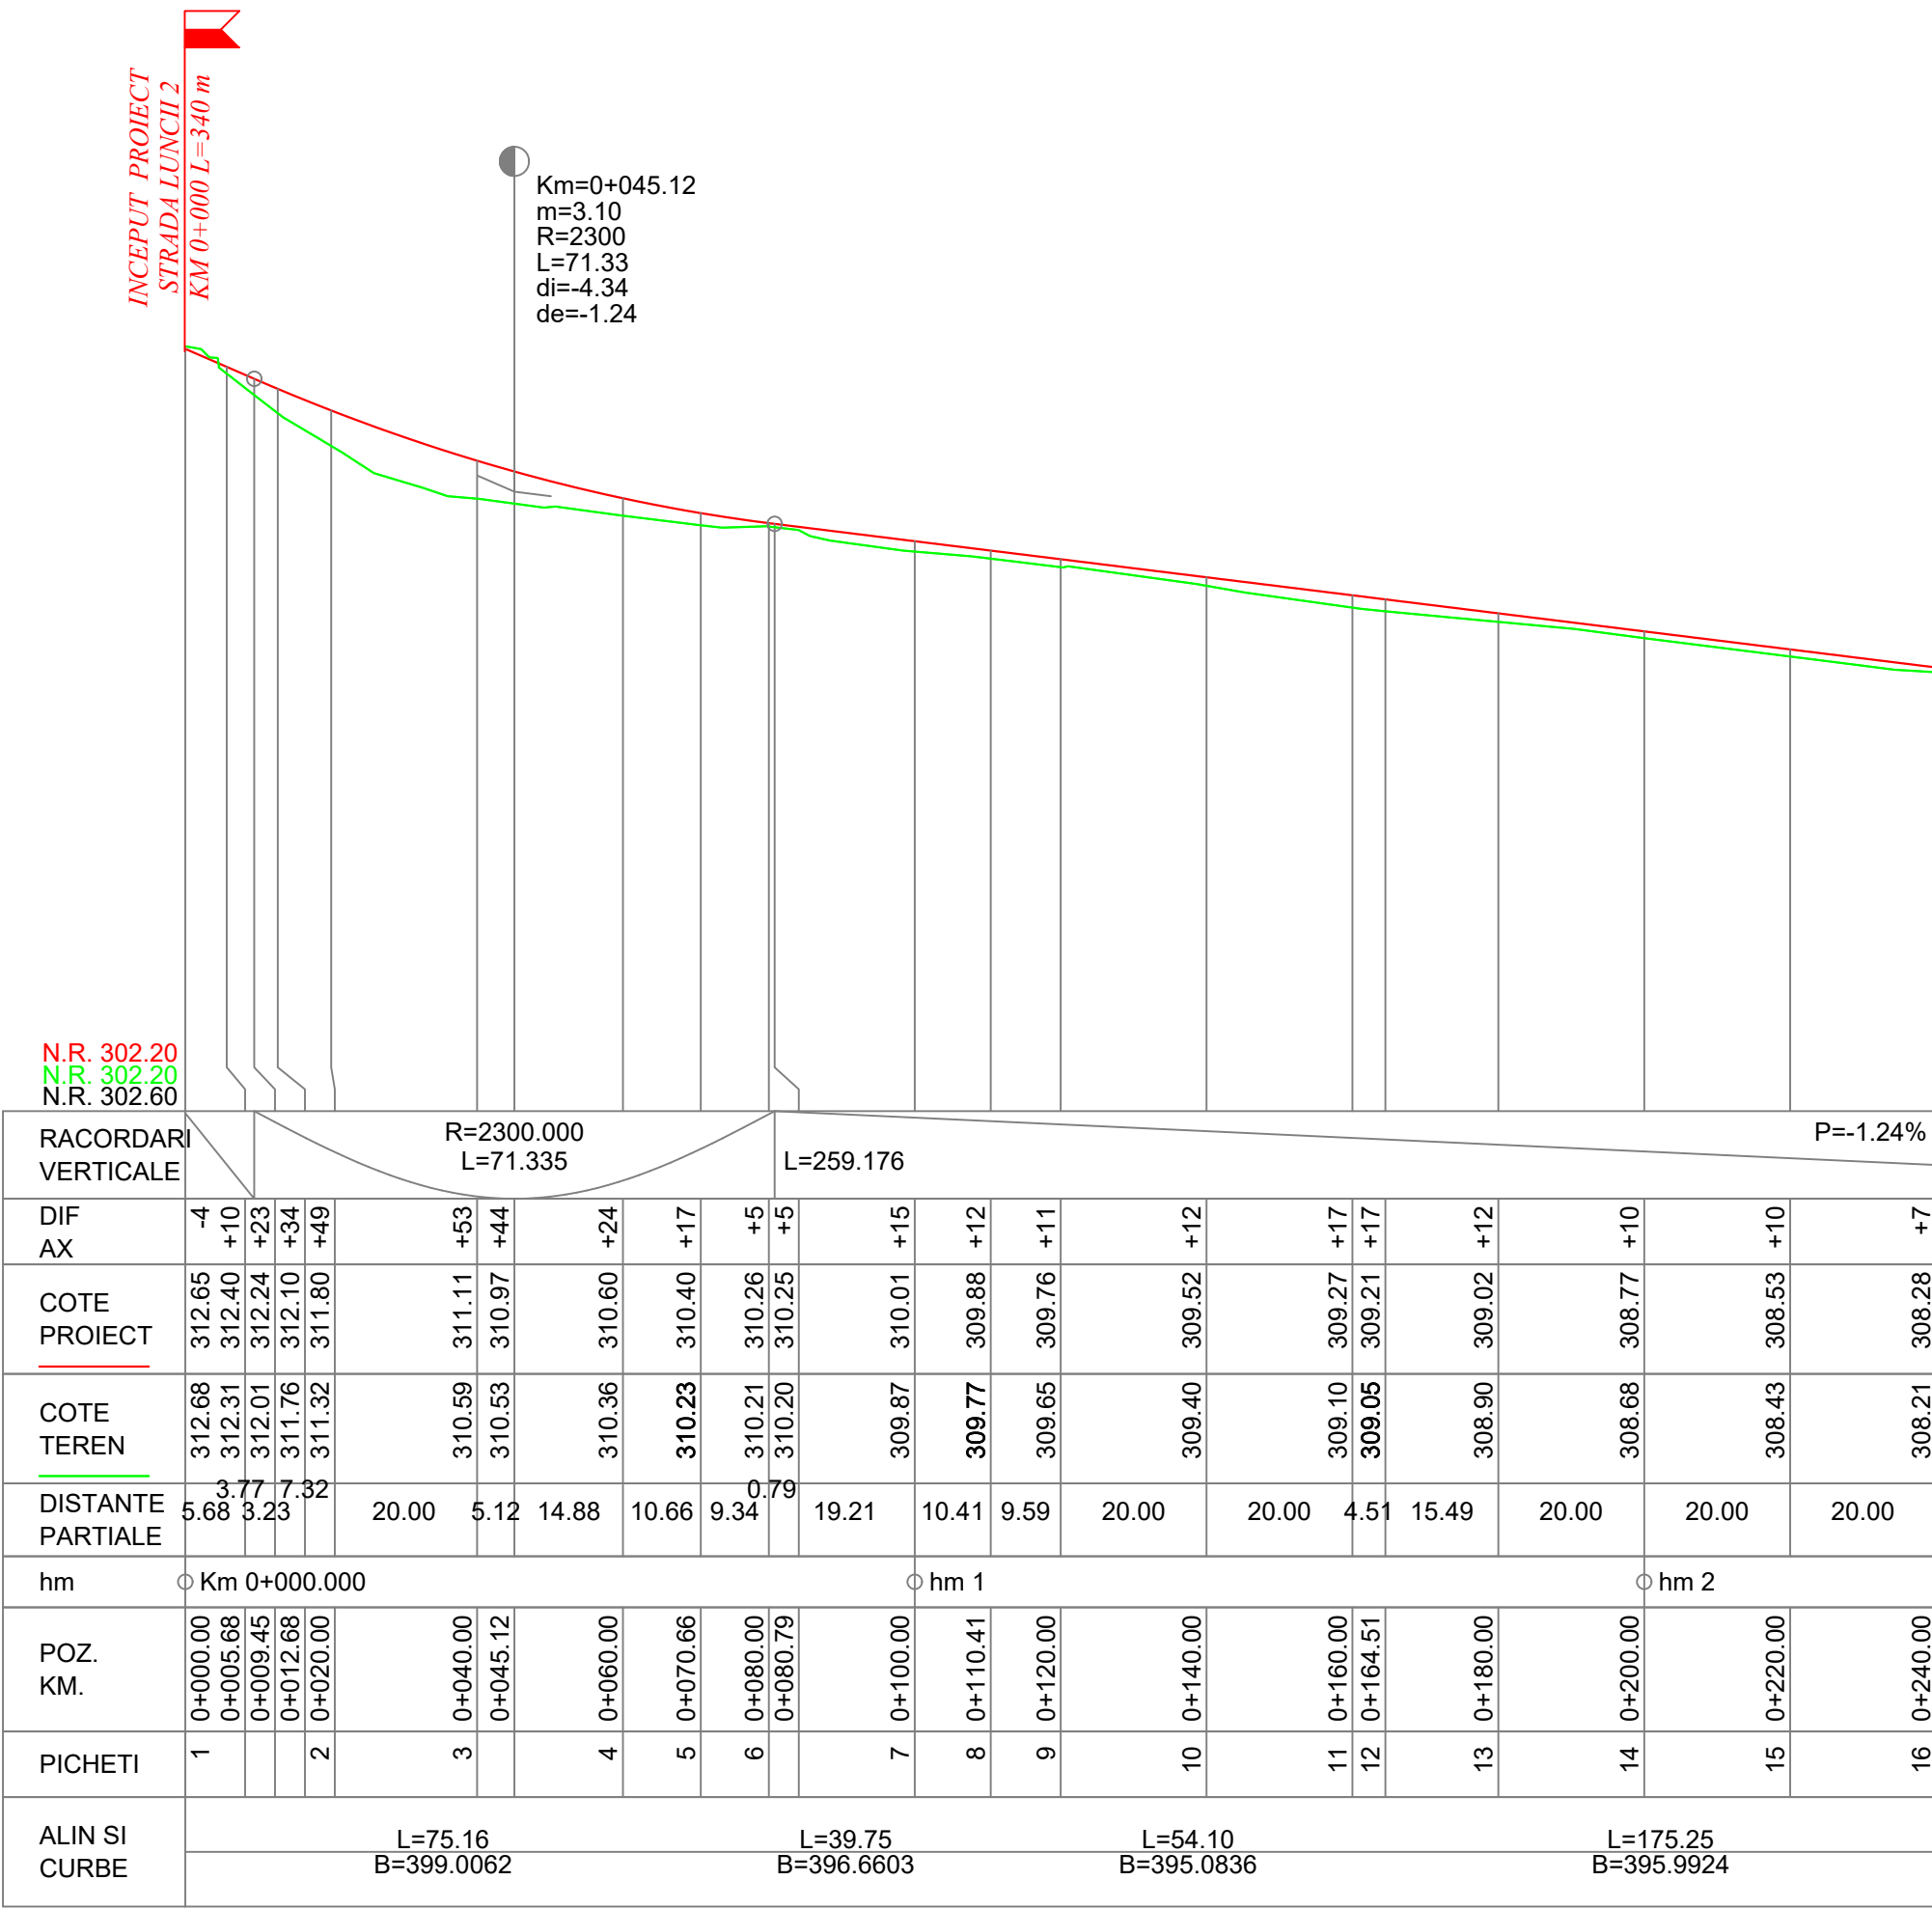


PROFIL LONGITUDINAL
STRADA LUNCII 2 de la km 0.000 la km 240.000
SCARA: ORIZONTALA 1:1000 VERTICALA 1:100

Data	Semn.	Descriere	Data	Semn.
		MODIFICĂRI	APROBAT	
Proiect: nr. 11 / 2022				
MODERNIZARE STRAZI IN COMUNA SASCIORI II, JUDETUL ALBA				
Beneficiar: COMUNA SASCIORI JUDETUL ALBA strada Principala, nr. 363, judetul Alba, tel. 0258-741110				
Proiectant: S.C. VIADM DESIGN PROIECT S.R.L. 				
DATA		SCARA		
2022		1:100 1:1000		
Proiectat ing.Dan LAZAN				
Proiectat ing. Marin ROGOZ				
Verificat: ing. Marin ROGOZ				
PLANȘA				
PROFIL LONGITUDINAL				
Numar: L1				
Cod: D.A.L.I.				

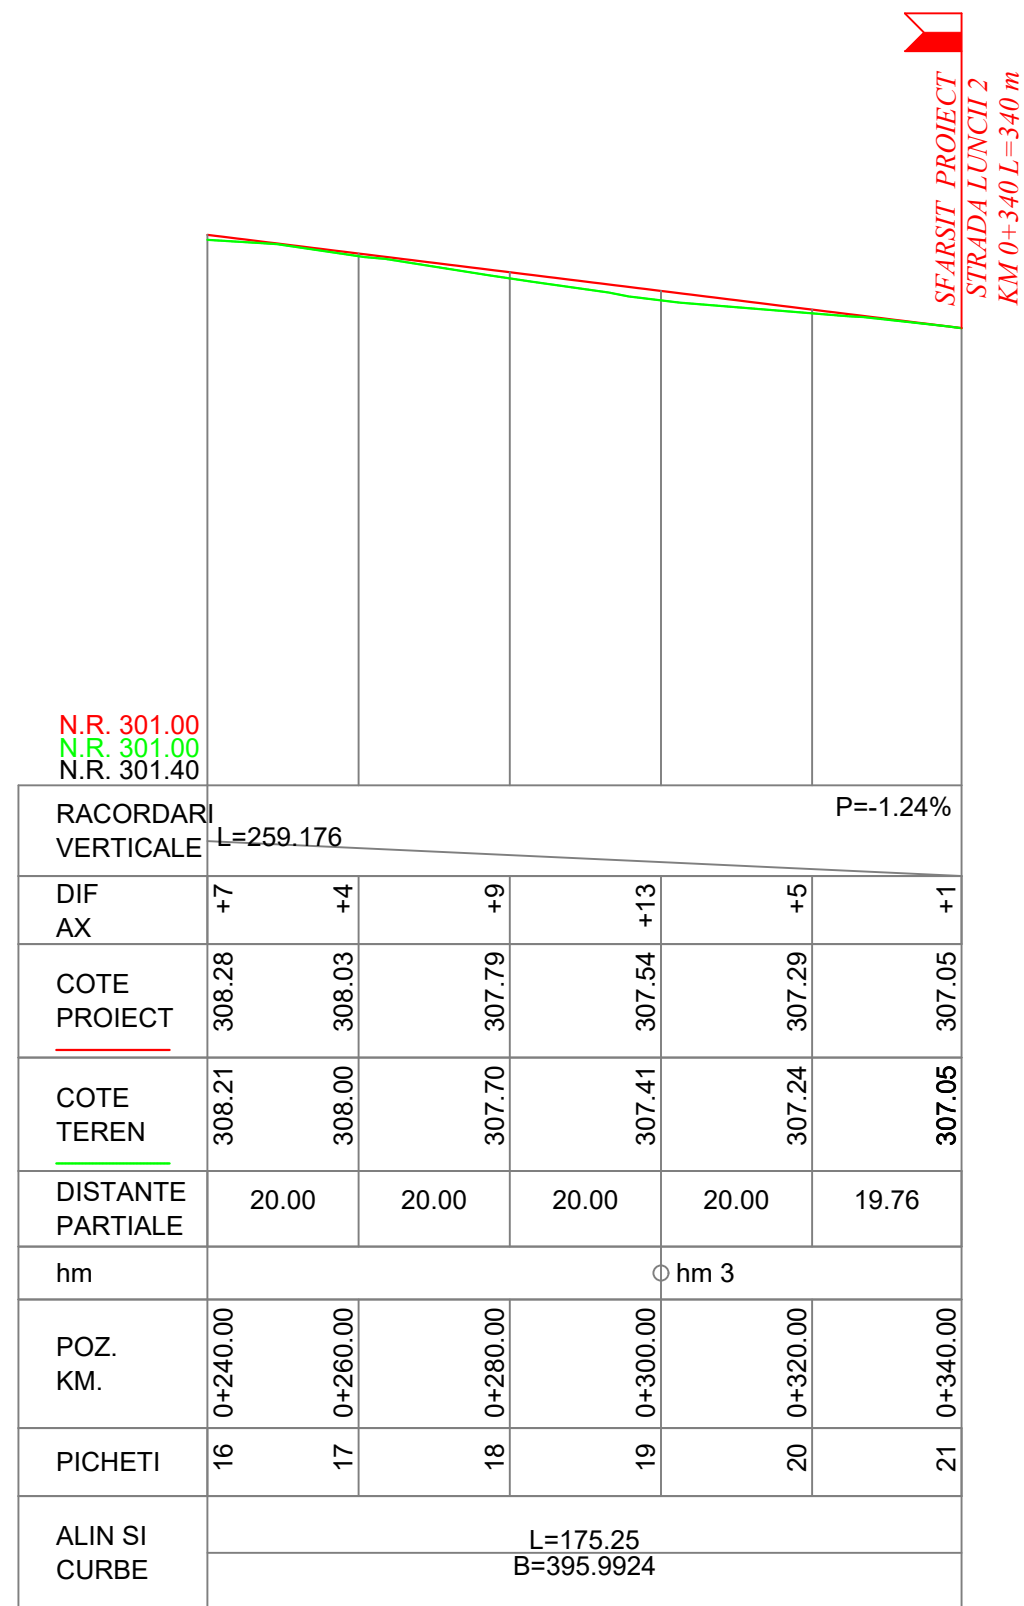


PROFIL LONGITUDINAL
STRADA LUNCII 2 de la km 240.000 la km 340.000
SCARA: ORIZONTALA 1:1000 VERTICALA 1:100

Data	Semn.	Descriere	Data	Semn.
MODIFICĂRI			APROBAT	
Proiect: nr. 11 / 2022				
MODERNIZARE STRAZI IN COMUNA SASCIORI II, JUDETUL ALBA				
Beneficiar: COMUNA SASCIORI JUDETUL ALBA strada Principala, nr. 363, judetul Alba, tel. 0258-741110				
				
Proiectant: S.C. VIADM DESIGN PROIECT S.R.L.				
 VIADM DESIGN PROJECT				
DATA		SCARA		
2022		1:100 1:1000		
Proiectat ing.Dan LAZAN				
Proiectat ing. Marin ROGOZ				
Verificat: ing. Marin ROGOZ				
PLANȘA				
PROFIL LONGITUDINAL				
Numar: L2				
Cod: D.A.L.I.				

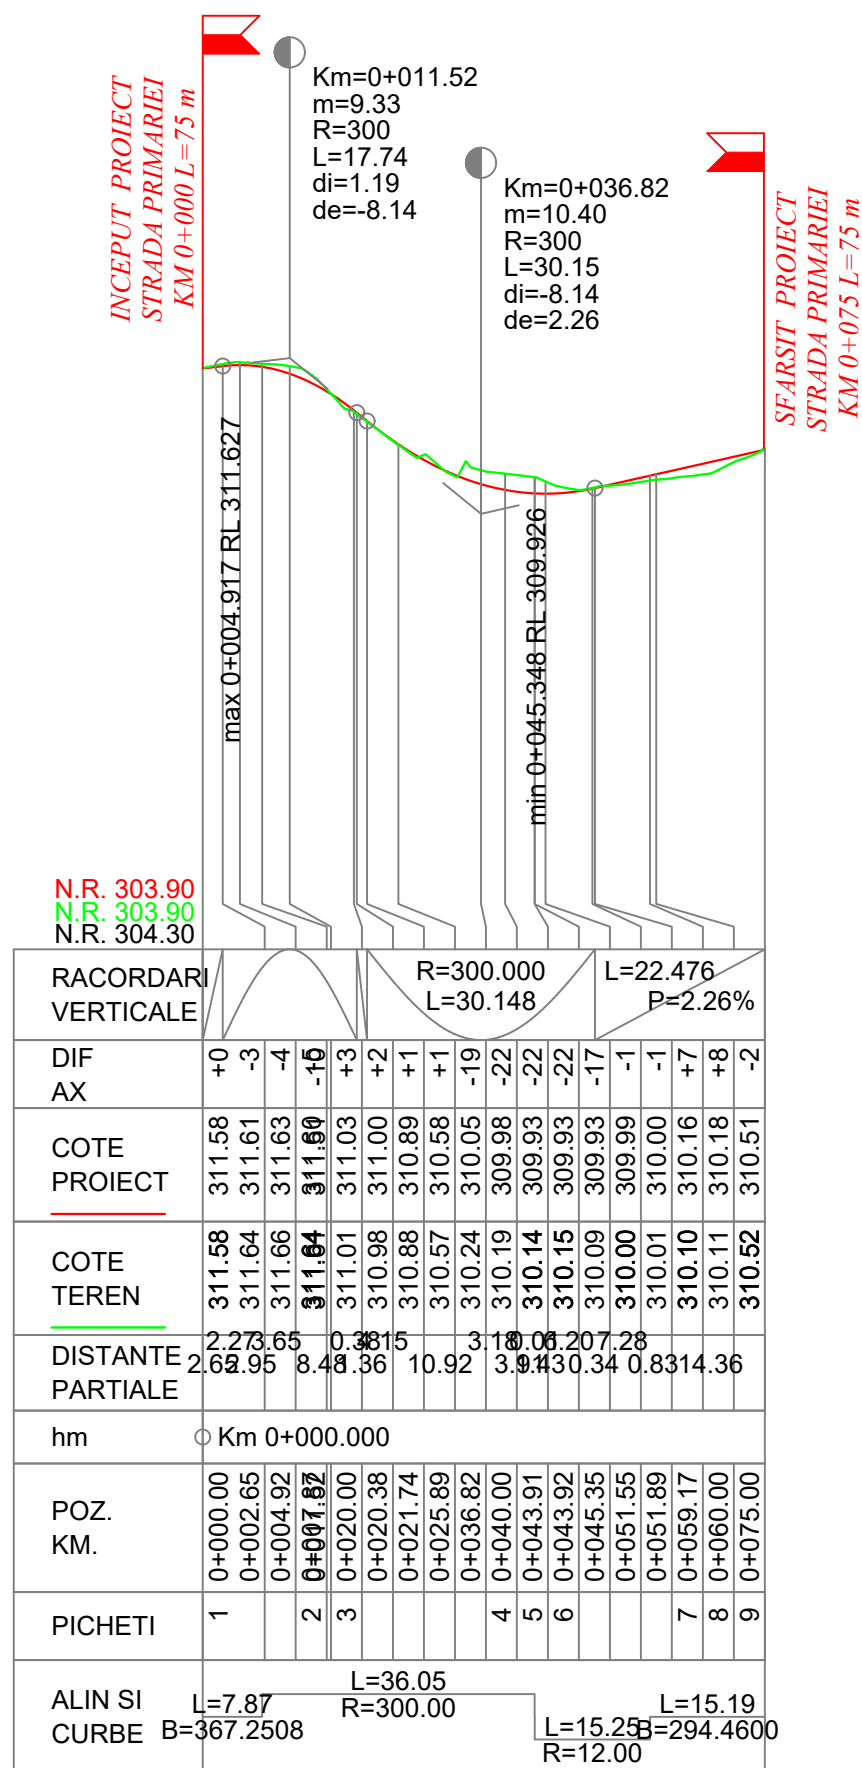


PROFIL LONGITUDINAL
STRADA PRIMARIEI de la km 0.000 la km 75.000
SCARA: ORIZONTALA 1:1000 VERTICALA 1:100

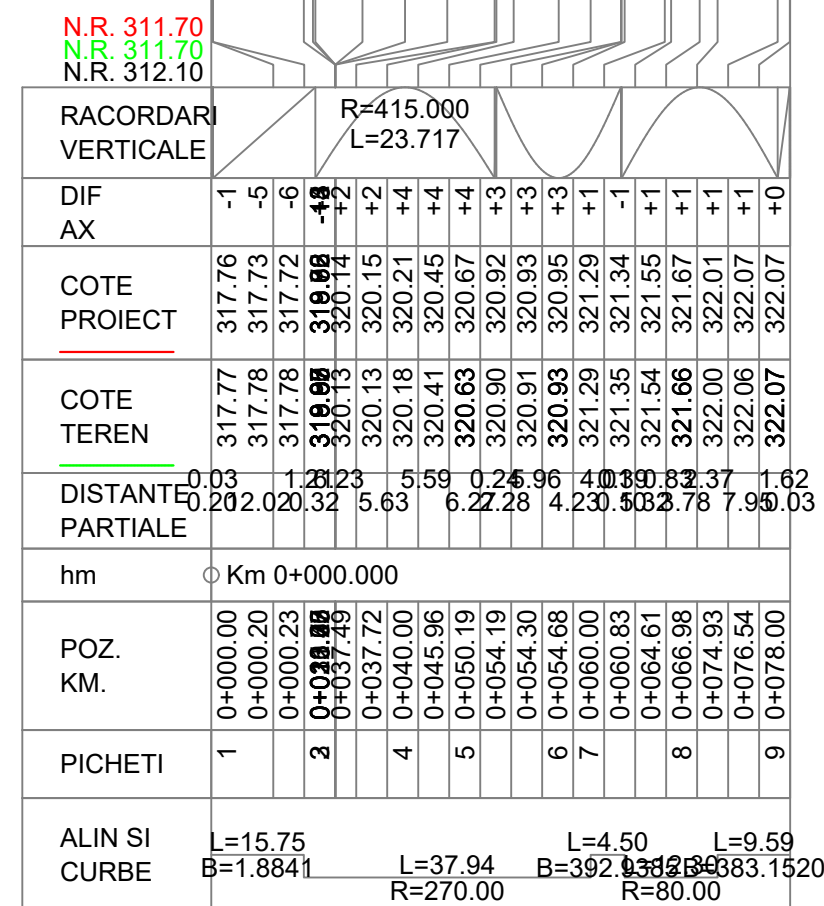


PROFIL LONGITUDINAL
DRUM LATERAL - STRADA MARE de la km 0.000 la km 78.000
SCARA: ORIZONTALA 1:1000 VERTICALA 1:100

Data	Semn.	Descriere	Data	Semn.
MODIFICĂRI		APROBAT		
Proiect: nr. 11 / 2022				
MODERNIZARE STRAZI IN COMUNA SASCIORI II, JUDETUL ALBA				
Beneficiar: COMUNA SASCIORI JUDETUL ALBA strada Principala, nr. 363, judetul Alba, tel. 0258-741110				
				
Proiectant: S.C. VIADM DESIGN PROIECT S.R.L.				
 VIADM DESIGN PROJECT				
DATA		SCARA		
2022		1:100 1:1000		
Proiectat ing.Dan LAZAN				
Proiectat ing. Marin ROGOZ				
Verificat: ing. Marin ROGOZ				
PLANȘA				
PROFIL LONGITUDINAL				
Numar: L3				
Cod: D.A.L.I.				

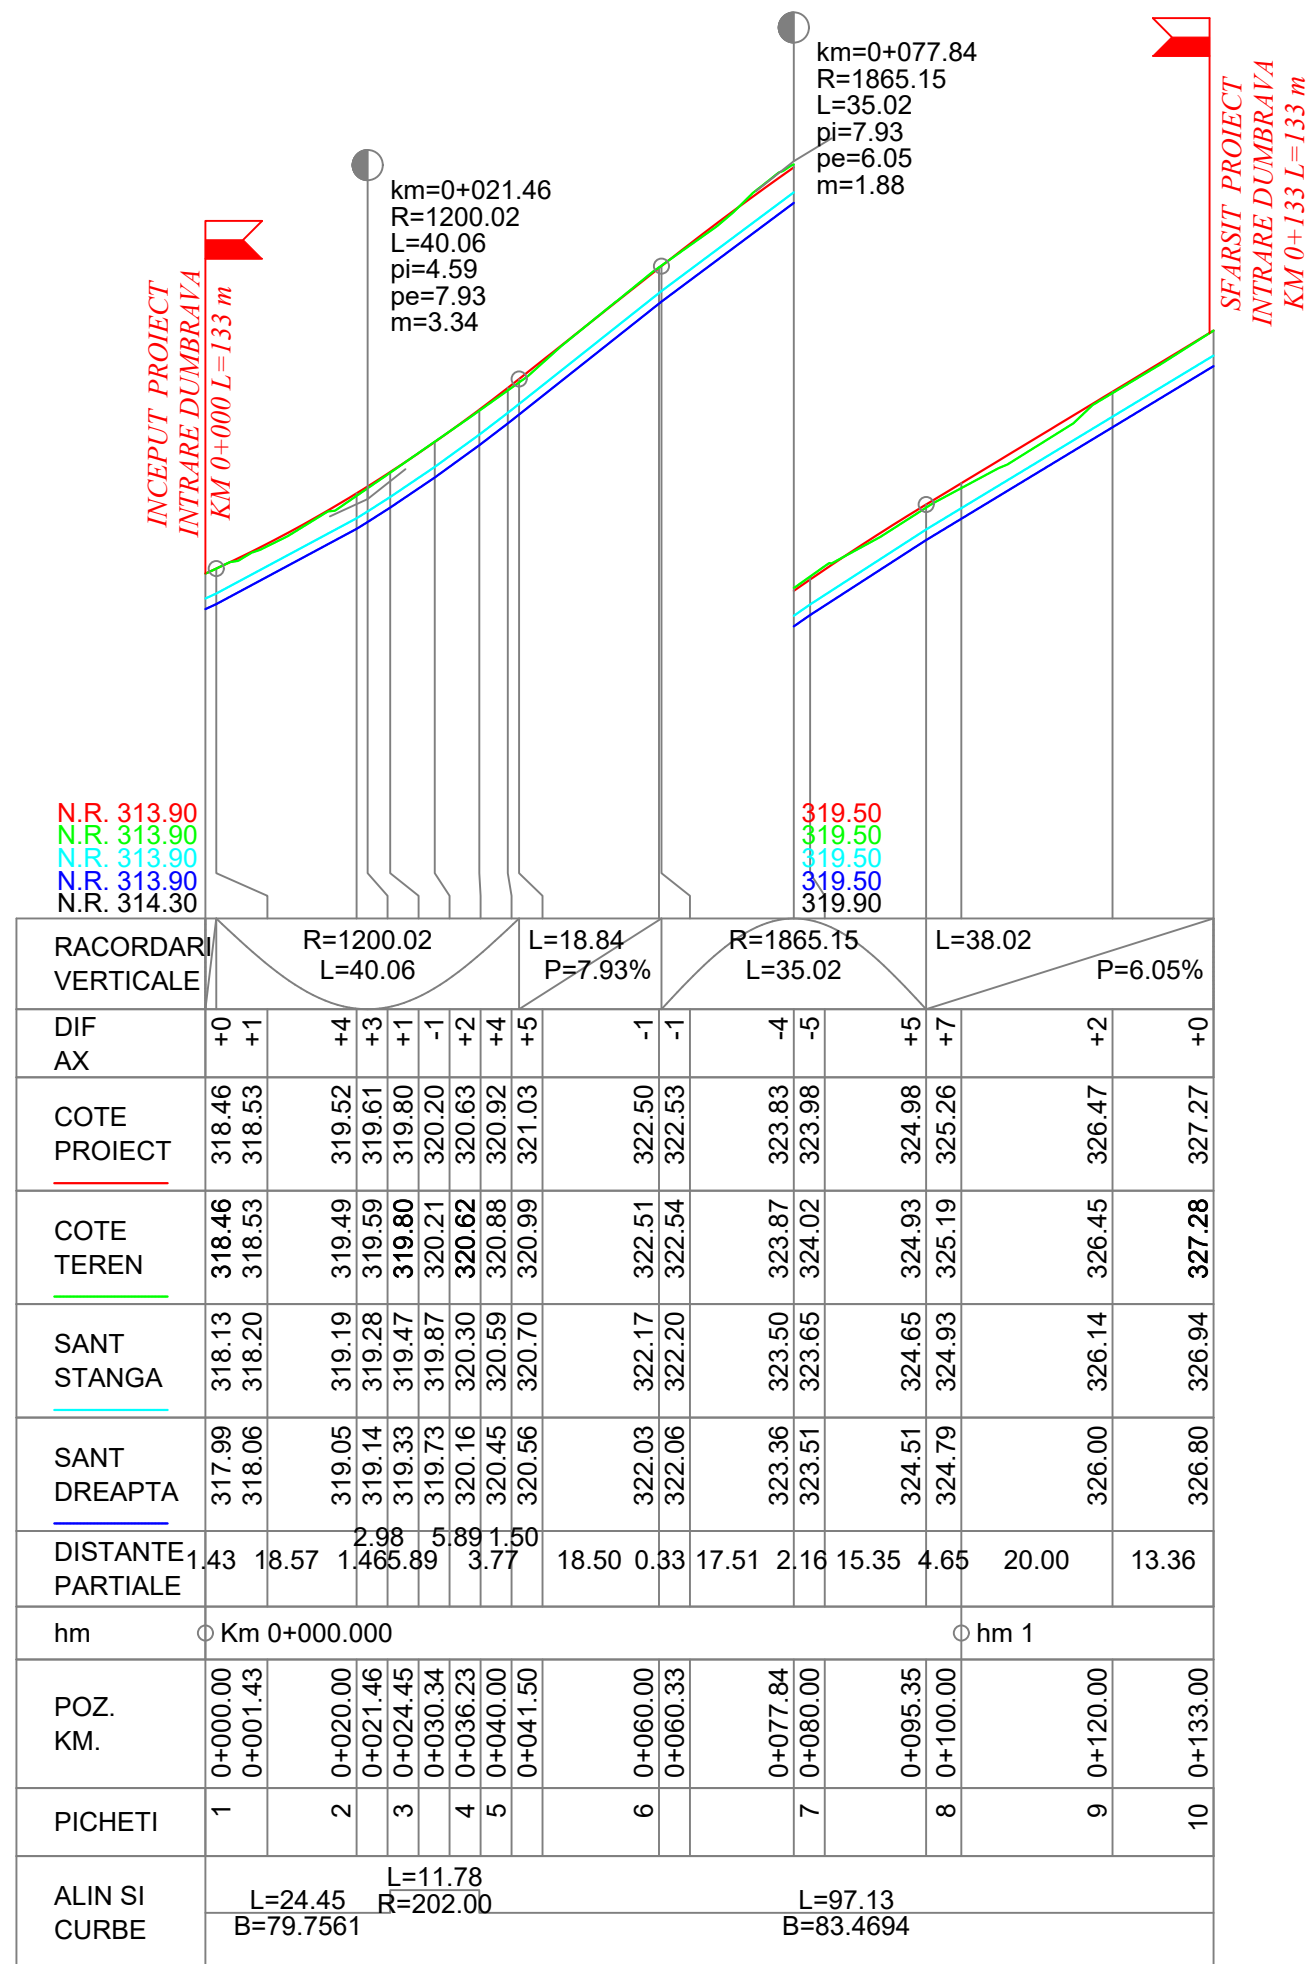


PROFIL LONGITUDINAL
INTRARE DUMBRAVA de la km 0.000 la km 133.000
SCARA: ORIZONTALA 1:1000 VERTICALA 1:100

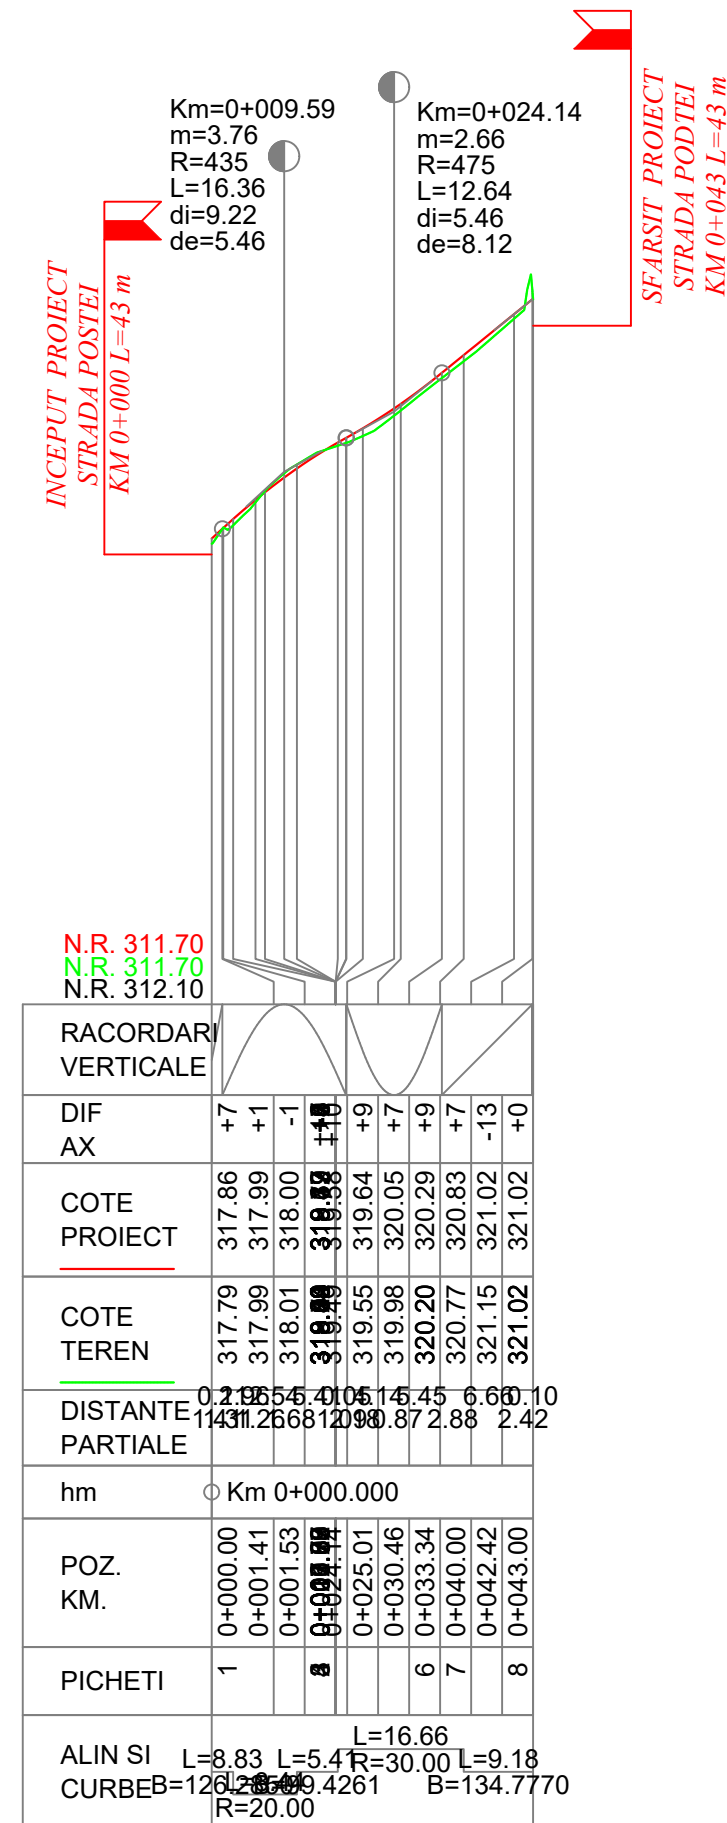

PROFIL LONGITUDINAL
STRADA POSTEI de la km 0.000 la km 43.000
SCARA: ORIZONTALA 1:1000 VERTICALA 1:100

Data	Semn.	Descriere	Data	Semn.
MODIFICĂRI			APROBAT	
Proiect: nr. 11 / 2022				
MODERNIZARE STRAZI IN COMUNA SASCIORI II, JUDETUL ALBA				
Beneficiar: COMUNA SASCIORI JUDETUL ALBA strada Principala, nr. 363, judetul Alba, tel. 0258-741110				
				
Proiectant: S.C. VIADM DESIGN PROIECT S.R.L.				
				
DATA		SCARA		
2022		1:100 1:1000		
Proiectat ing.Dan LAZAN				
Proiectat ing. Marin ROGOZ				
Verificat: ing. Marin ROGOZ				
PLANȘA				
PROFIL LONGITUDINAL				
Numar: L4				
Cod: D.A.L.I.				

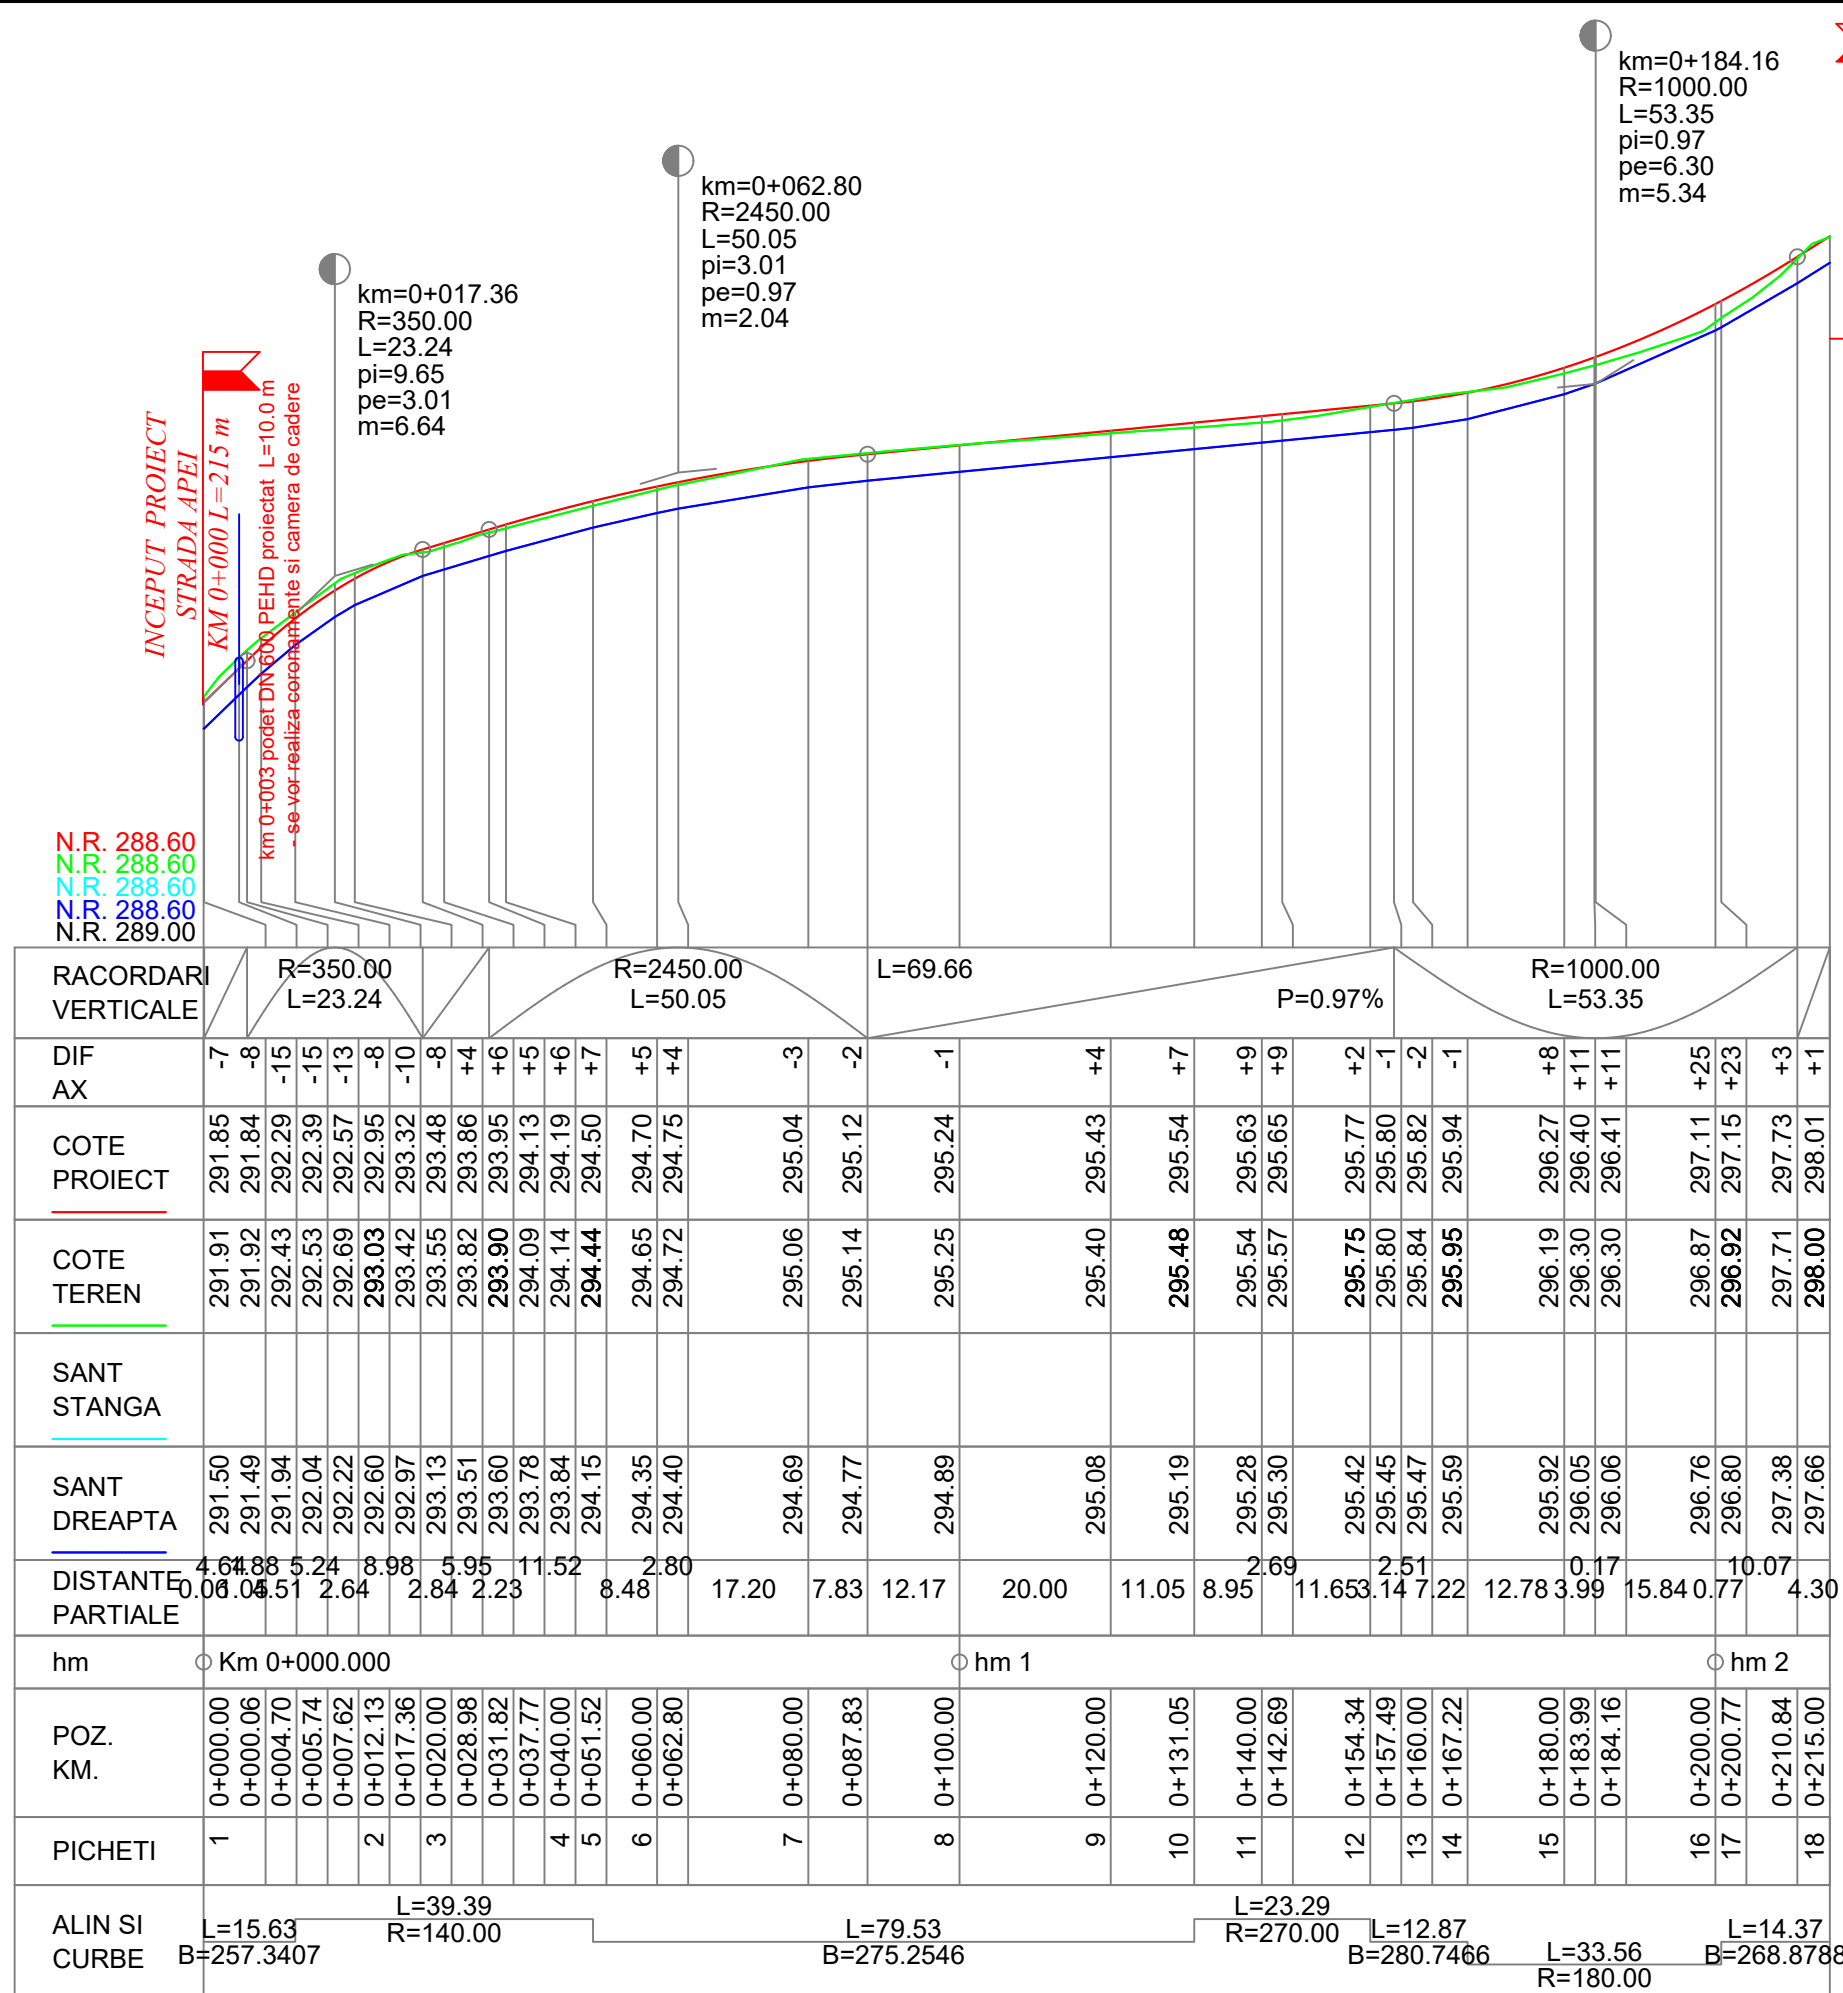


PROFIL LONGITUDINAL
STRADA APEI de la km 0.000 la km 215.000
SCARA: ORIZONTALA 1:1000 VERTICALA 1:100

Data	Semn.	Descriere	Data	Semn.
MODIFICĂRI			APROBAT	
Proiect: nr. 11 / 2022				
MODERNIZARE STRAZI IN COMUNA SASCIORI II, JUDETUL ALBA				
Beneficiar: COMUNA SASCIORI JUDETUL ALBA strada Principala, nr. 363, judetul Alba, tel. 0258-741110				
				
Proiectant:				
S.C. VIADM DESIGN PROIECT S.R.L.				
				
DATA		SCARA		
2022		1:100 1:1000		
Proiectat				
ing.Dan LAZAN				
Proiectat				
ing. Marin ROGOZ				
Verificat:				
ing. Marin ROGOZ				
PLANȘA				
PROFIL LONGITUDINAL				
Numar: L5				
Cod: D.A.L.I.				

PROFIL TRANSVERSAL TIP NR. 1

Scara 1:50

Se aplica pe Strada Luncii 2 - km. 0+000 - km. 0+340

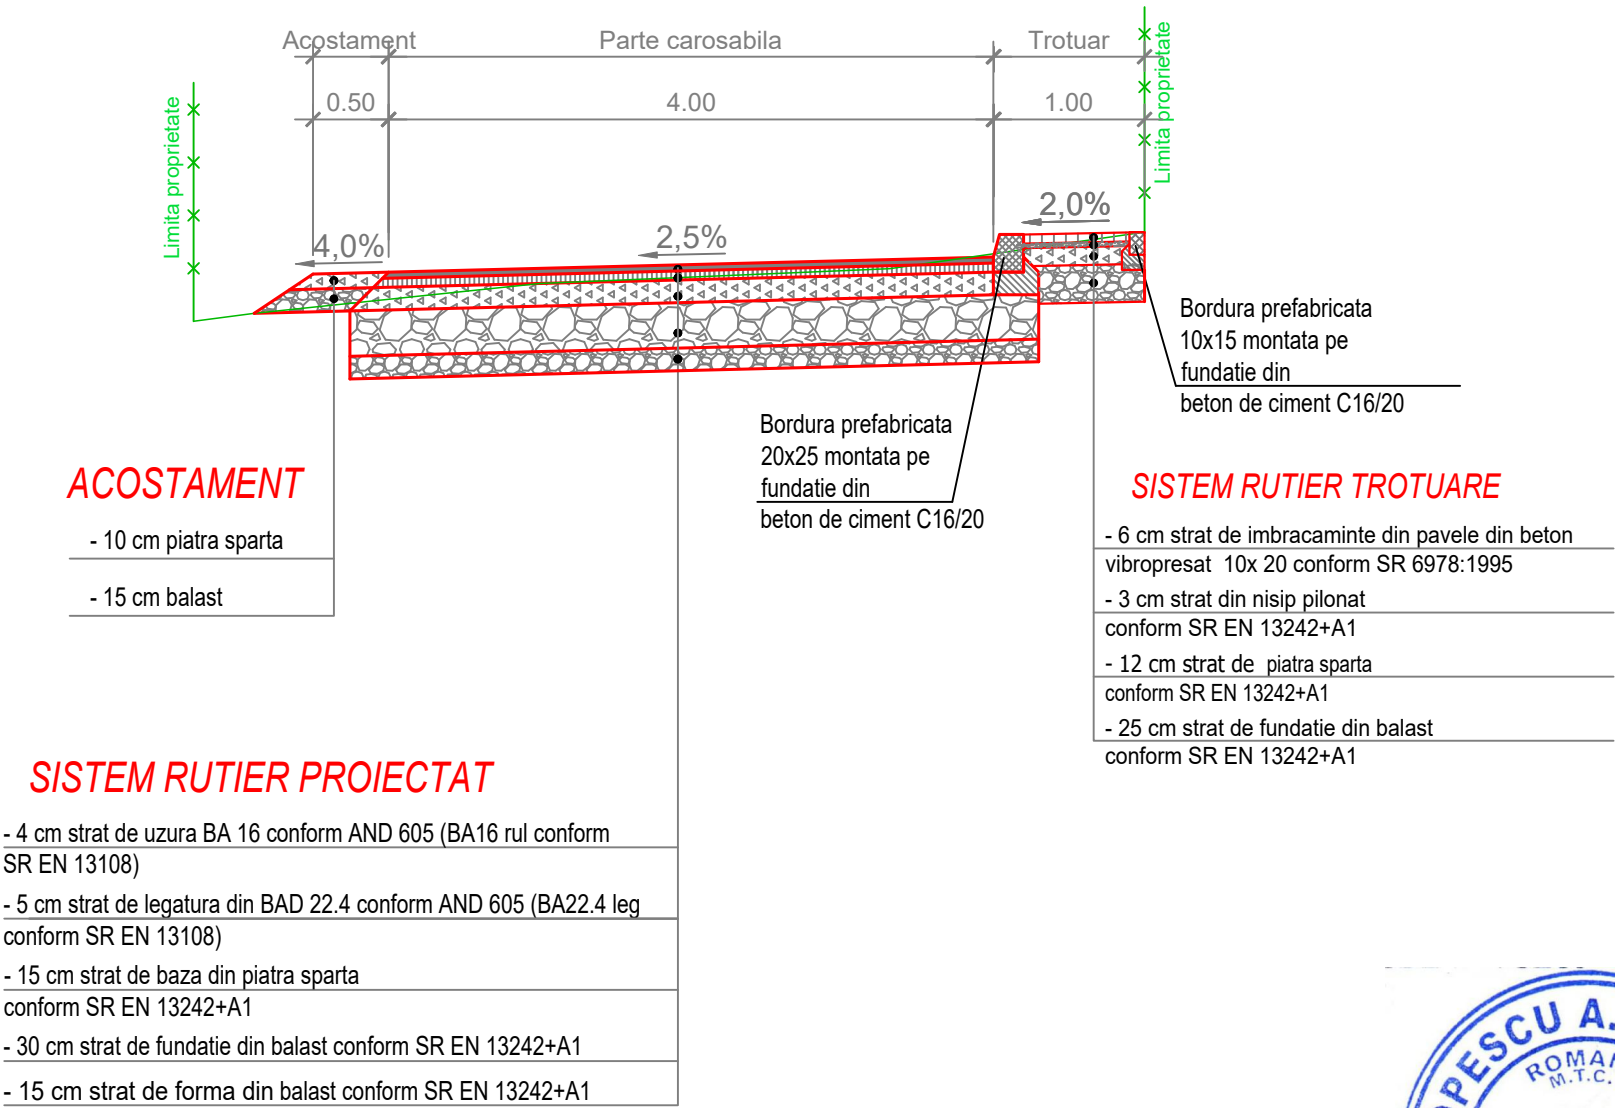

Data Semn. Descriere Data Semn.

MODIFICĂRI APROBAT

Proiect: nr. 11 / 2022

MODERNIZARE
STRAZI IN COMUNA
SASCIORI II,
JUDETUL ALBA

Beneficiar:
COMUNA SASCIORI
JUDETUL ALBA
strada Principala, nr. 363,
judetul Alba,
tel. 0258-741110



Proiectant:
S.C. VIADM DESIGN
PROIECT S.R.L.



DATA SCARA

2022 1:50

Proiectat
ing. Dan LAZAR

Proiectat
ing. Marin ROGOZ

Verificat:
ing. Marin ROGOZ

PLANȘA

PROFIL
TRANSVERSAL
TIP


Numar: TP 1

Cod: D.A.L.I.

PROFIL TRANSVERSAL TIP NR. 2

Scara 1:50

Se aplica pe Strada Primariei - km. 0+000 - km. 0+075

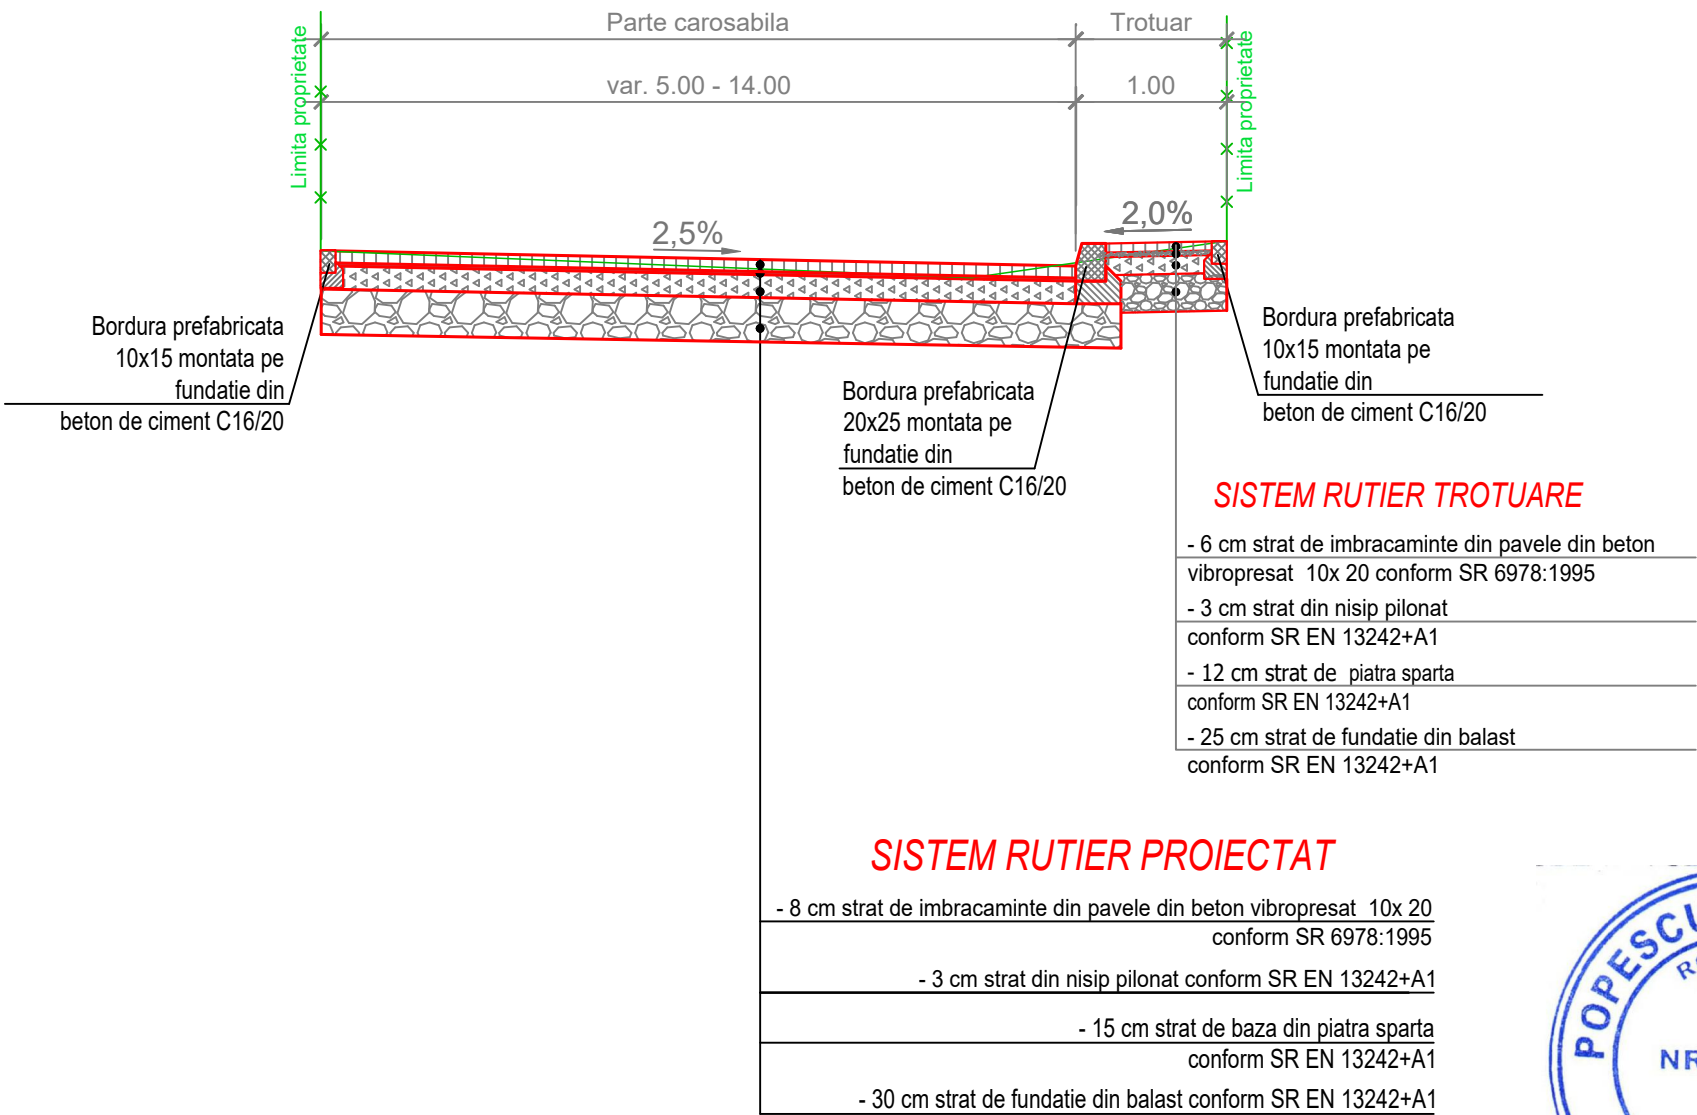

Data	Semn.	Descriere	Data	Semn.
------	-------	-----------	------	-------

MODIFICĂRI APROBAT

Proiect: nr. 11 / 2022

MODERNIZARE STRAZI IN COMUNA SASCIORI II, JUDETUL ALBA

Beneficiar:
COMUNA SASCIORI JUDETUL ALBA
strada Principala, nr. 363,
judetul Alba,
tel. 0258-741110



Proiectant:
S.C. VIADM DESIGN PROIECT S.R.L.



DATA SCARA

2022 1:50

Proiectat
ing. Dan LAZAR

Proiectat
ing. Marin ROGOZ

Verificat:
ing. Marin ROGOZ

PLANȘA

PROFIL TRANSVERSAL TIP


Numar: TP 2

Cod: D.A.L.I.

PROFIL TRANSVERSAL TIP NR. 3

Scara 1:50

Se aplica pe Strada Cetatii - km. 0+000 - km. 0+041

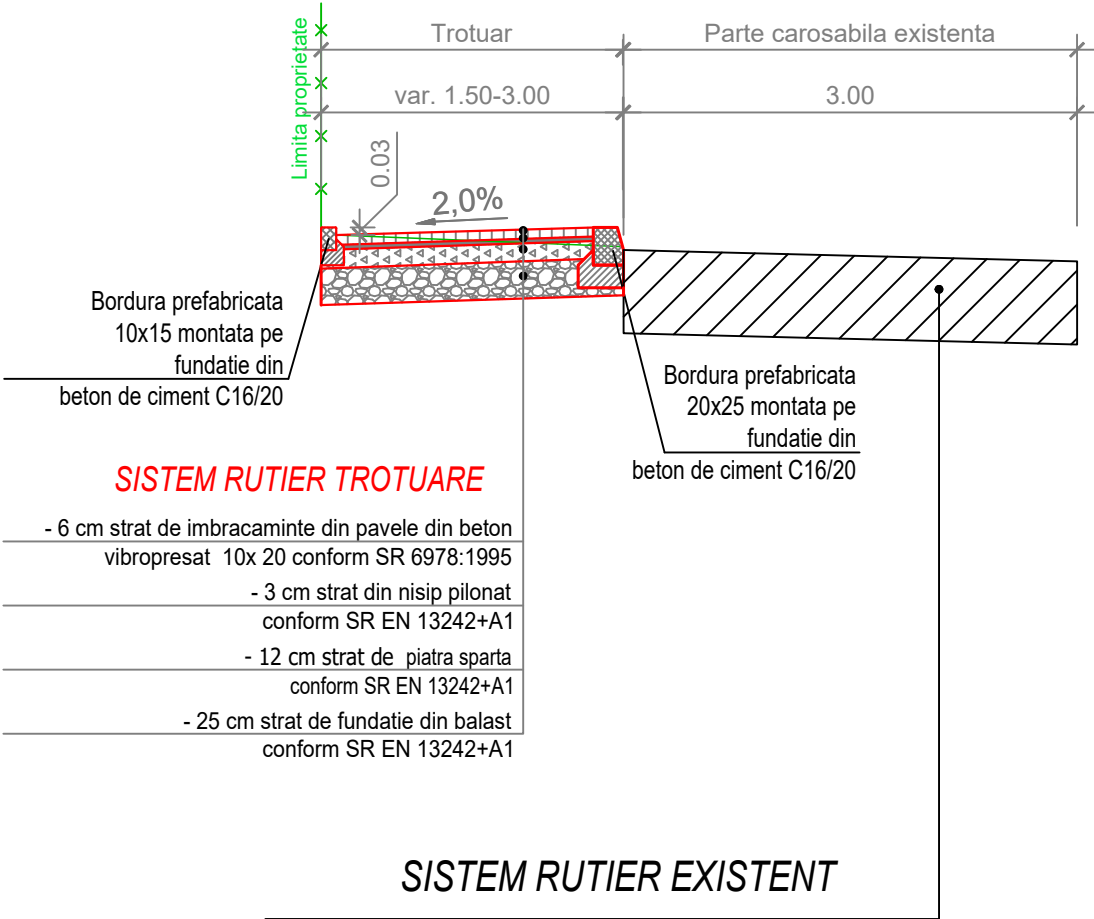


Data	Semn.	Descriere	Data	Semn.
MODIFICĂRI			APROBAT	
Proiect: nr. 11 / 2022				
MODERNIZARE STRAZI IN COMUNA SASCIORI II, JUDETUL ALBA				
Beneficiar: COMUNA SASCIORI JUDEȚUL ALBA strada Principala, nr. 363, judetul Alba, tel. 0258-741110				
Proiectant: S.C. VIADM DESIGN PROIECT S.R.L.  VIADM DESIGN PROJECT				
DATA		SCARA		
2022		1:50		
Proiectat				
ing. Dan LAZAR				
Proiectat				
ing. Marin ROGOZ				
Verificat:				
ing. Marin ROGOZ				
PLANȘA				
PROFIL TRANSVERSAL TIP				
Numar: TP 3				
Cod: D.A.L.I.				

PROFIL TRANSVERSAL TIP NR. 4

Scara 1:50



Se aplica pe Drum lateral - Strada Mare - km. 0+000 - km. 0+078

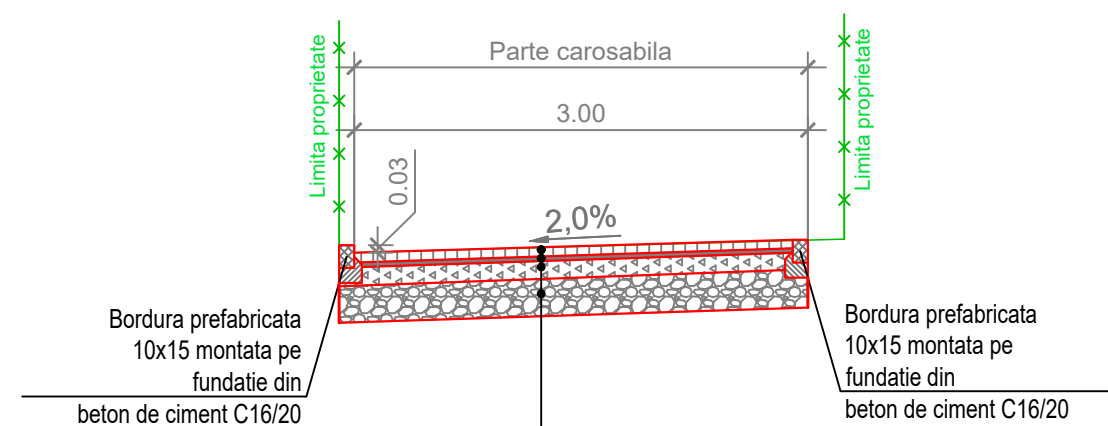

SISTEM RUTIER PROIECTAT

- 8 cm strat de imbracaminte din pavele din beton vibropresat 10x 20 conform SR 6978:1995
- 3 cm strat din nisip pilonat conform SR EN 13242+A1
- 15 cm strat de baza din piatra sparta conform SR EN 13242+A1
- 30 cm strat de fundatie din balast conform SR EN 13242+A1

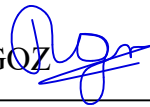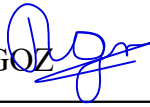


Data	Semn.	Descriere	Data	Semn.
MODIFICĂRI APROBAT				
Proiect: nr. 11 / 2022				
MODERNIZARE STRAZI IN COMUNA SASCIORI II, JUDETUL ALBA				
Beneficiar: COMUNA SASCIORI JUDETUL ALBA strada Principala, nr. 363, judetul Alba, tel. 0258-741110				
				
Proiectant: S.C. VIADM DESIGN PROJECT S.R.L.				
 VIADM DESIGN PROJECT				
DATA		SCARA		
2022		1:50		
Proiectat ing. Dan LAZAN 				
Proiectat ing. Marin ROGOZ 				
Verificat: ing. Marin ROGOZ 				
PLANȘA				
PROFIL TRANSVERSAL TIP				
Numar: TP 4				
Cod: D.A.L.I.				

PROFIL TRANSVERSAL TIP NR. 5

Scara 1:50

Se aplica pe Intrare Dumbrava - km. 0+000 - km. 0+133

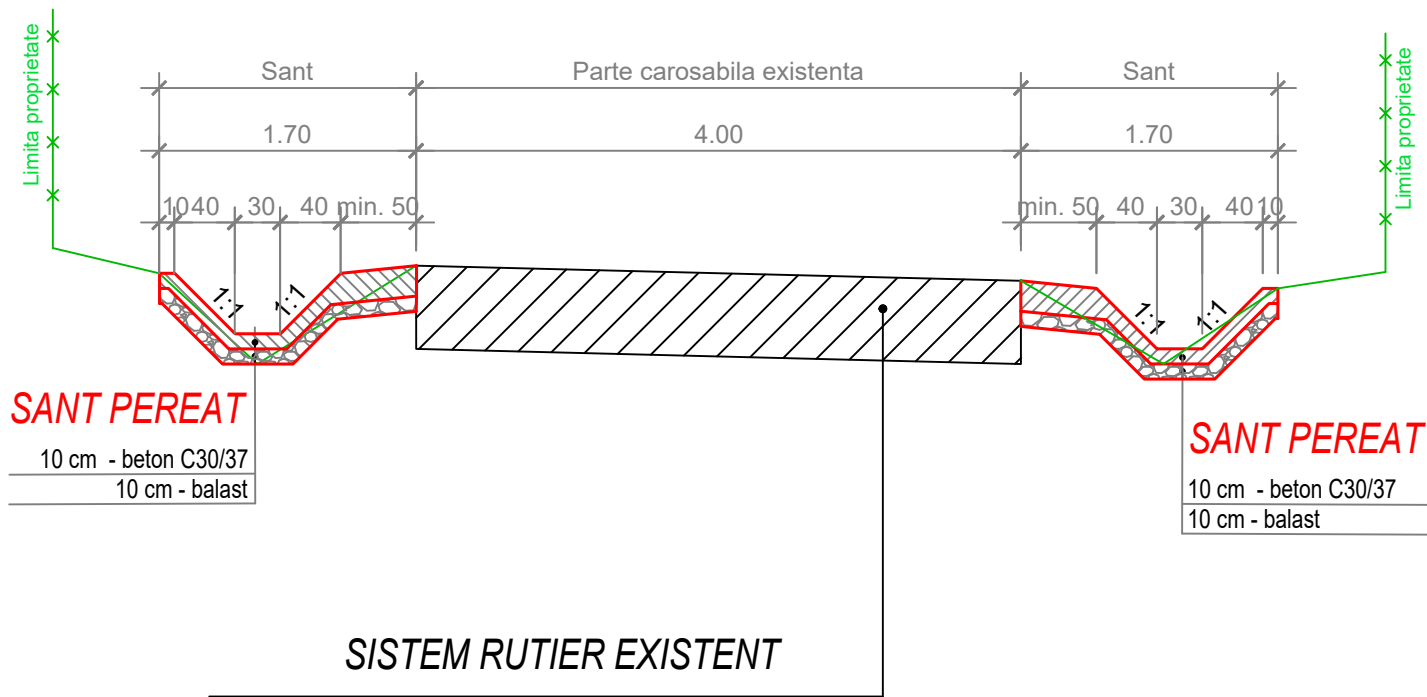


Data	Semn.	Descriere	Data	Semn.
MODIFICĂRI			APROBAT	
Proiect: nr. 11 / 2022				
MODERNIZARE STRAZI IN COMUNA SASCIORI II, JUDETUL ALBA				
Beneficiar: COMUNA SASCIORI JUDETUL ALBA strada Principala, nr. 363, judetul Alba, tel. 0258-741110				
				
Proiectant: S.C. VIADM DESIGN PROIECT S.R.L.				
				
DATA		SCARA		
2022		1:50		
Proiectat ing. Dan LAZAR				
Proiectat ing. Marin ROGOL				
Verificat: ing. Marin ROGOL				
PLANȘA				
PROFIL TRANSVERSAL TIP				
Numar: TP 5				
Cod: D.A.L.I.				

PROFIL TRANSVERSAL TIP NR. 6

Scara 1:50

Se aplica pe Strada Postei - km. 0+000 - km. 0+043

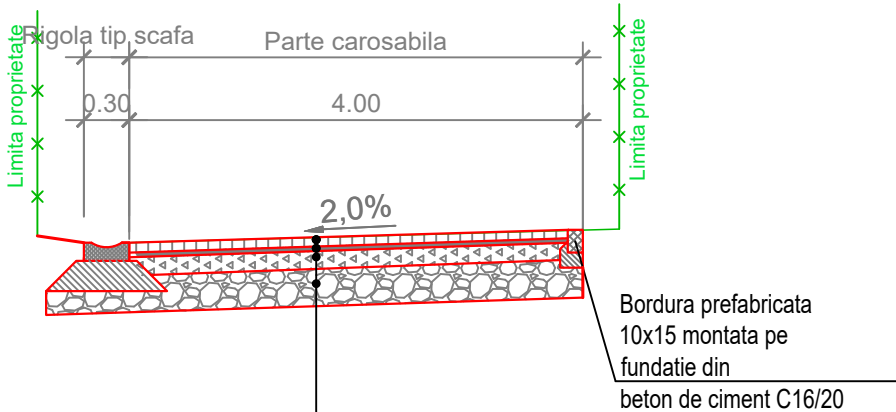

SISTEM RUTIER PROIECTAT

- 8 cm strat de imbracaminte din pavele din beton vibropresat 10x 20 conform SR 6978:1995
- 3 cm strat din nisip pilonat conform SR EN 13242+A1
- 15 cm strat de baza din piatra sparta conform SR EN 13242+A1
- 30 cm strat de fundatie din balast conform SR EN 13242+A1




Data	Semn.	Descriere	Data	Semn.
MODIFICĂRI			APROBAT	
Proiect: nr. 11 / 2022				
MODERNIZARE STRAZI IN COMUNA SASCIORI II, JUDETUL ALBA				
Beneficiar: COMUNA SASCIORI JUDETUL ALBA strada Principala, nr. 363, judetul Alba, tel. 0258-741110				
				
Proiectant: S.C. VIADM DESIGN PROIECT S.R.L.				
				
DATA		SCARA		
2022		1:50		
Proiectat ing.Dan LAZAR				
Proiectat ing. Marin ROGOZ				
Verificat: ing. Marin ROGOZ				
PLANȘA				
PROFIL TRANSVERSAL TIP				
Numar: TP 6				
Cod: D.A.L.I.				

PROFIL TRANSVERSAL TIP NR. 7

Scara 1:50

Se aplica pe Strada Apei - km. 0+000 - km. 0+215

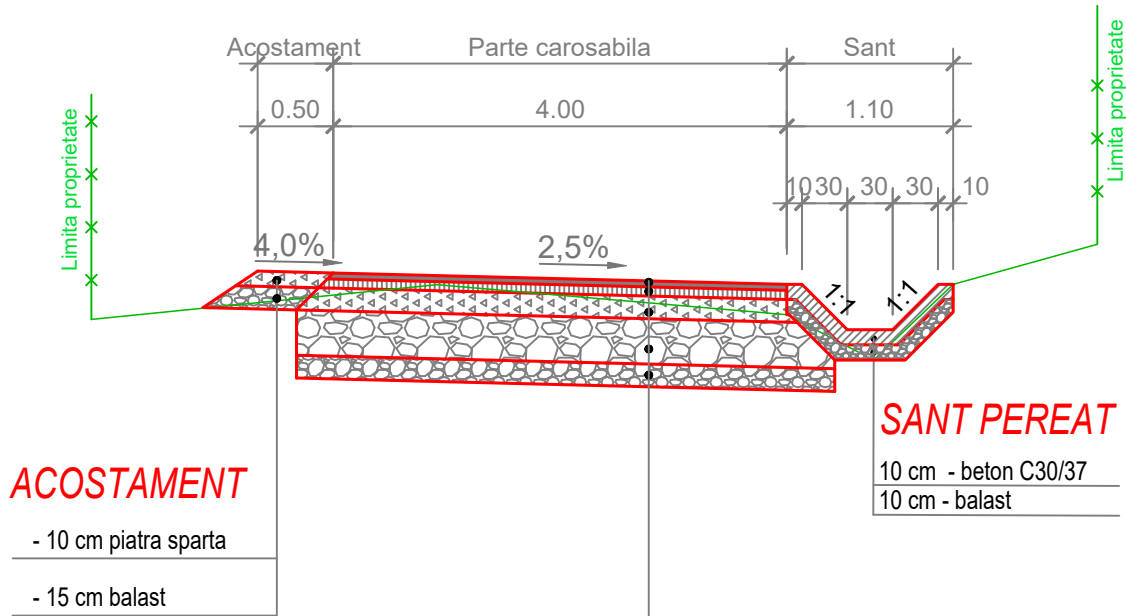

SISTEM RUTIER PROIECTAT

- 4 cm strat de uzura BA 16 conform AND 605 (BA16 rul conform SR EN 13108)
- 5 cm strat de legatura din BAD 22.4 conform AND 605 (BA22.4 leg conform SR EN 13108)
- 15 cm strat de baza din piatra sparta conform SR EN 13242+A1
- 30 cm strat de fundatie din balast conform SR EN 13242+A1
- 15 cm strat de forma din balast conform SR EN 13242+A1



Data	Semn.	Descriere	Data	Semn.
MODIFICĂRI			APROBAT	
Proiect: nr. 11 / 2022				
MODERNIZARE STRAZI IN COMUNA SASCIORI II, JUDETUL ALBA				
Beneficiar: COMUNA SASCIORI JUDEȚUL ALBA strada Principala, nr. 363, judetul Alba, tel. 0258-741110				
				
Proiectant: S.C. VIADM DESIGN PROIECT S.R.L.				
				
DATA		SCARA		
2022		1:50		
Proiectat				
ing. Dan LAZAR				
Proiectat				
ing. Marin ROGOZ				
Verificat:				
ing. Marin ROGOZ				
PLANȘA				
PROFIL TRANSVERSAL TIP				
Numar: TP 7				
Cod: D.A.L.I.				